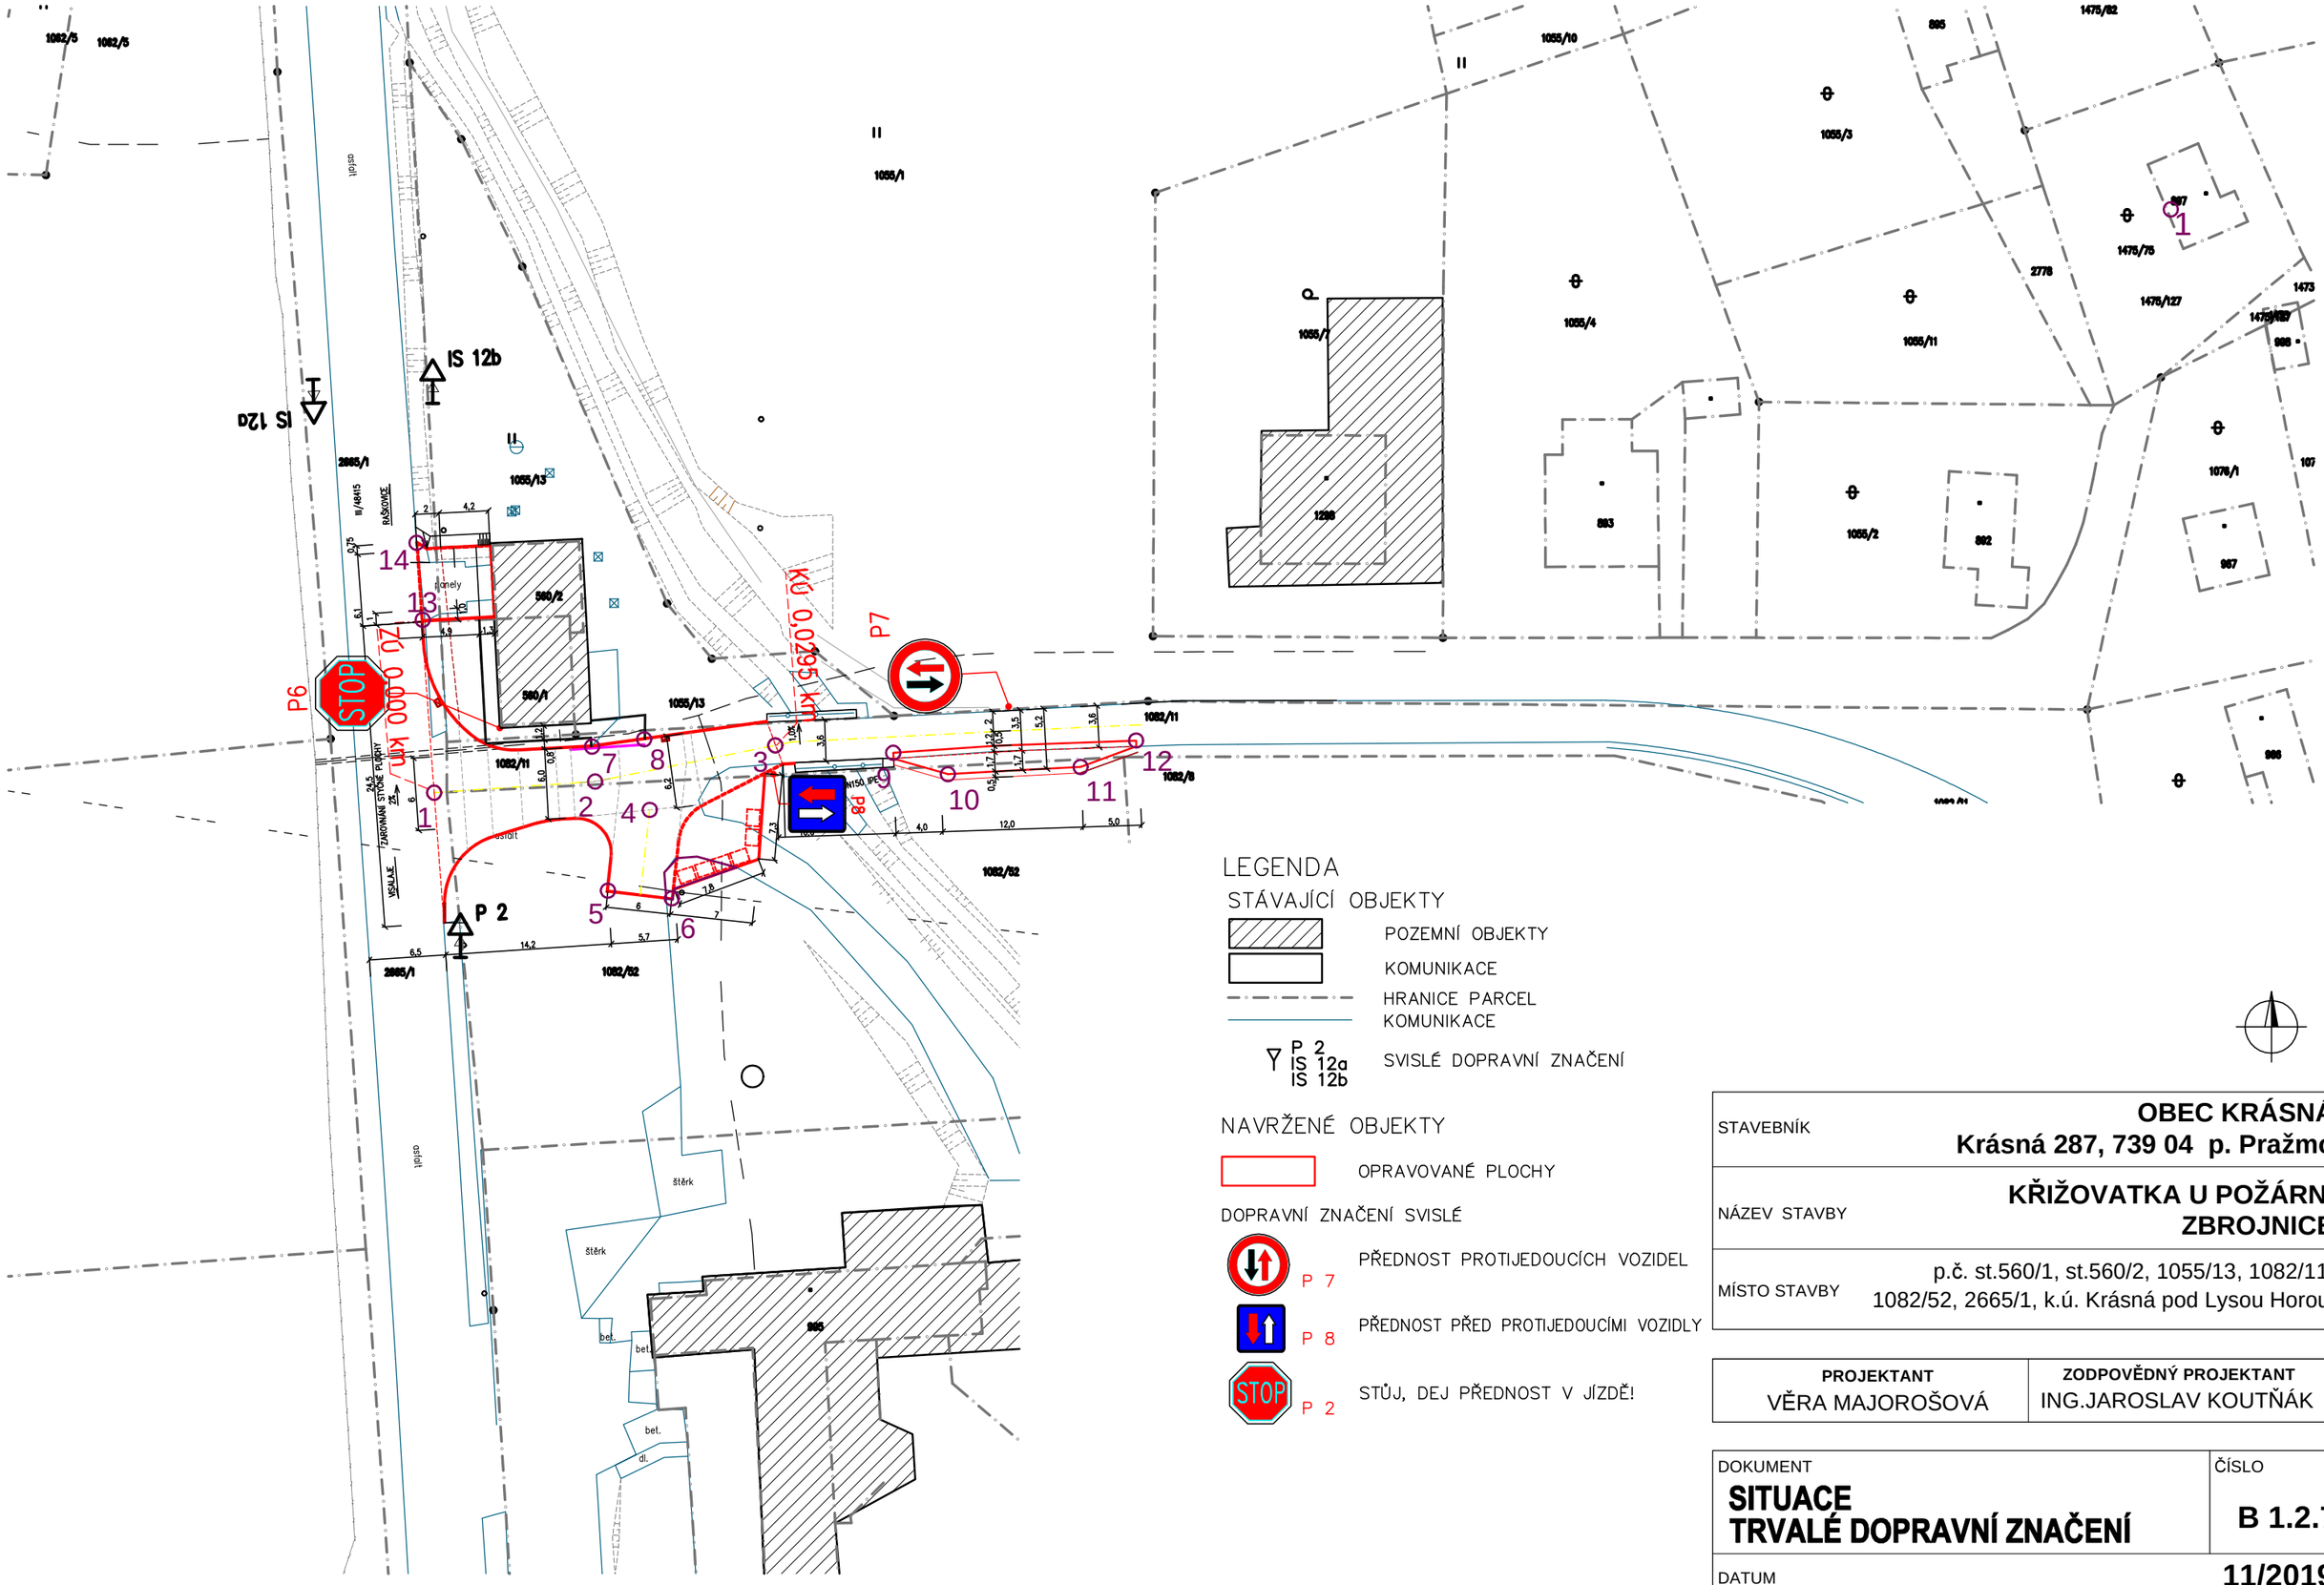

LEGENDA

STÁVAJÍCÍ OBJEKTY

- POZEMNÍ OBJEKTY
- KOMUNIKACE
- HRANICE PARCEL
- KOMUNIKACE
- P 2, IS 12a, IS 12b — SVISLÉ DOPRAVNÍ ZNAČENÍ

NAVRŽENÉ OBJEKTY

- OPRAVOVANÉ PLOCHY

DOPRAVNÍ ZNAČENÍ SVISLÉ

- P 7 — PŘEDNOST PROTIJEDOUCÍCH VOZIDEL
- P 8 — PŘEDNOST PŘED PROTIJEDOUCÍMI VOZIDLY
- P 2 — STŮJ, DEJ PŘEDNOST V JÍZDĚ!

STAVEBNÍK	**OBEC KRÁSNÁ** **Krásná 287, 739 04 p. Pražmo**
NÁZEV STAVBY	**KŘIŽOVATKA U POŽÁRNÍ ZBROJNICE**
MÍSTO STAVBY	p.č. st.560/1, st.560/2, 1055/13, 1082/11, 1082/52, 2665/1, k.ú. Krásná pod Lysou Horou

PROJEKTANT	ZODPOVĚDNÝ PROJEKTANT
VĚRA MAJOROŠOVÁ	ING.JAROSLAV KOUTŇÁK

DOKUMENT	ČÍSLO
SITUACE TRVALÉ DOPRAVNÍ ZNAČENÍ	**B 1.2.7**
DATUM	**11/2019**
STUPEŇ PD **DPS**	MĚŘÍTKO **1:500**