


VZOROVÝ PŘÍČNÝ ŘEZ C-C

PLOCHA PŘED POŽÁRNÍ ZBROJNICÍ

ZPEVNĚNÁ PLOCHA "1" PŘED POŽÁRNÍ ZBROJNICÍ, VJEZD DO GARÁŽE
KONSTRUKCE VOZOVKY DLE TP 170 – TYP D1–N–1 PIII

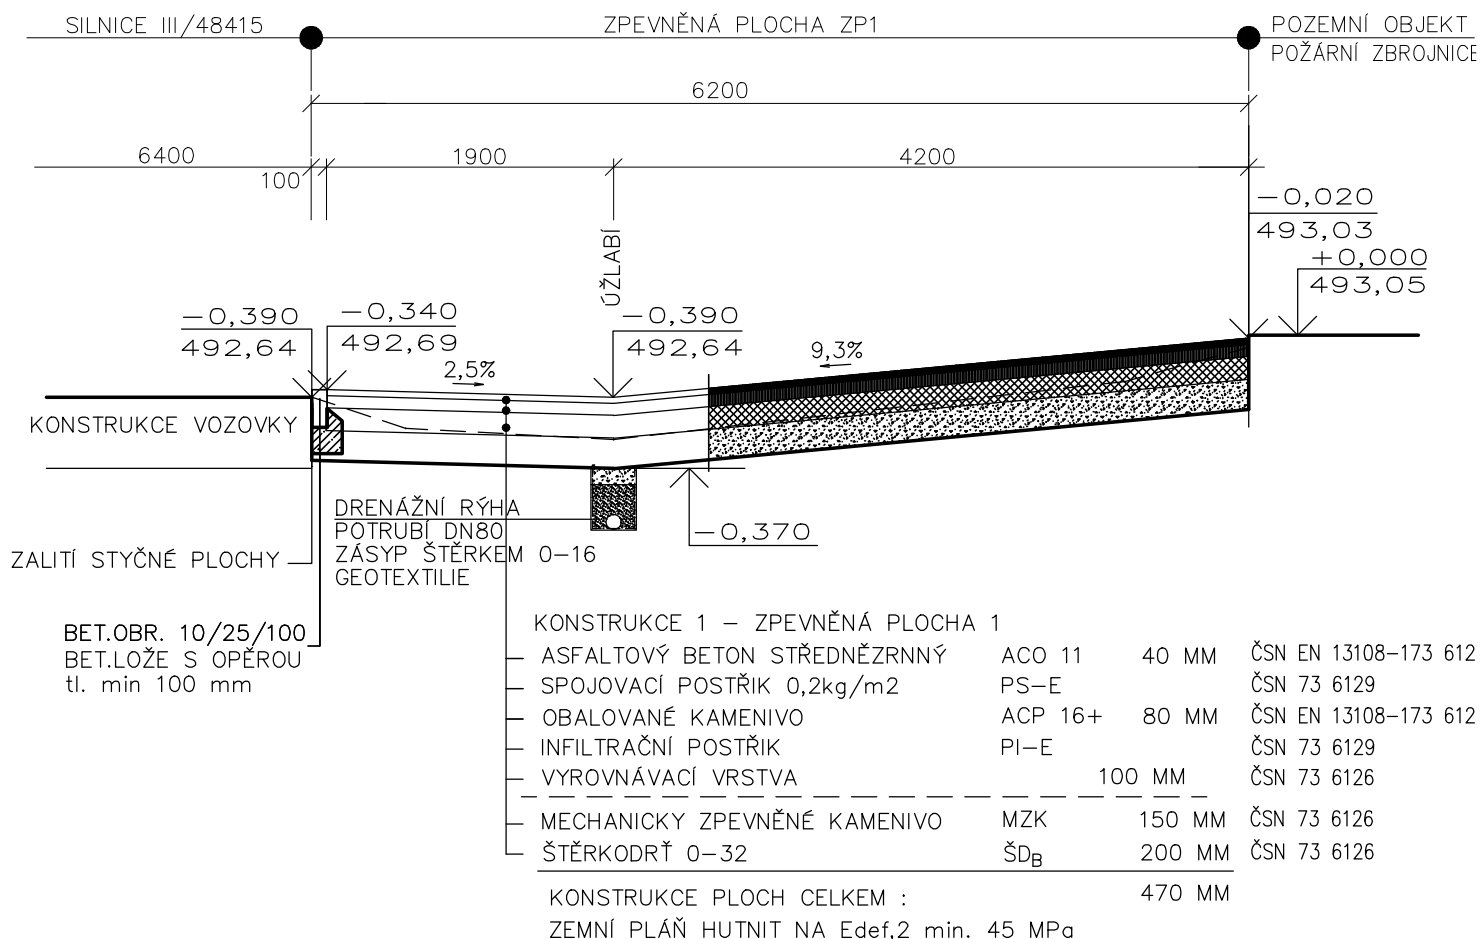

POZNÁMKA :

V PŘÍPADĚ POŽADOVANÉ ÚNOSNOSTI STÁVAJÍCÍCH PODKLADNÍCH VRSTEV PŘI REALIZACI KONSTRUKCE 1 BUDOU TYTO ZACHOVÁNY A PROVEDENA VYROVNÁVACÍ VRSTVA ŠTĚRKEM A ŽIVIČNÉ VRSTVY PLATÍ POUZE OPRAVU ÚČEL. KOMUNIKACE V ÚSEKU 0,000–0,0225 km

VÝŠE UVEDENÉ KONSTRUKCE JSOU NAVRŽENY ZA PŘEDPOKLADU ZHUTNĚNÍ PLÁŇ NA MODUL PŘETVÁRNOSTI $E_{def,2}=45 \text{ MPa}$ U PLOCH POJÍŽDĚNÝCH DOSAŽENÍ TÉTO ÚNOSNOSTI NA ÚROVNI ZEMNÍ PLÁŇ JE NUTNO OVĚŘIT ZATĚŽOVACÍMI ZKOUŠKAMI.

DÁLE JE NUTNO OVĚŘIT POŽADOVANÉ ÚNOSNOSTI VRSTEV ŠD_B (80MPa) , ŠD_A (100MPa) A A MZK (130MPa) DLE TP 170.

PŘI NEDODRŽENÍ POŽADOVANÉ ÚNOSNOSTI JE NUTNÉ PROVÉST VÝMĚNU PODLOŽÍ VRSTVOU Z NENAMRZAVÉHO NESOUDRŽNÉHO PROPUSTNÉHO MATERIÁLU V TLOUŠŤCE 0,5 m SPOLU SE SEPARAČNÍ NETKANOU GEOTEXILIÍ 0,3 kg/m², POPŘ. PROVÉST JINOU ÚPRAVU NAPŘ. VÁPŇENÍM.

STAVEBNÍK	OBEC KRÁSNÁ Krásná 287, 739 04 p. Pražmo
NÁZEV STAVBY	KŘÍŽOVATKA U POŽÁRNÍ ZBROJNICE
MÍSTO STAVBY	p.č. st.560/1, st.560/2, 1055/13, 1082/11, 1082/52, 2665/1, k.ú. Krásná pod Lysou Horou

PROJEKTANT VĚRA MAJOROŠOVÁ	ZODPOVĚDNÝ PROJEKTANT ING. JAROSLAV KOUTNÁK
--------------------------------------	---

DOKUMENT VZOROVÝ PŘÍČNÝ ŘEZ C-C	ČÍSLO B 1.2.3c
DATUM 11/2019	
STUPEŇ PD DPS	MĚŘÍTKO 1:50