0,2044 km

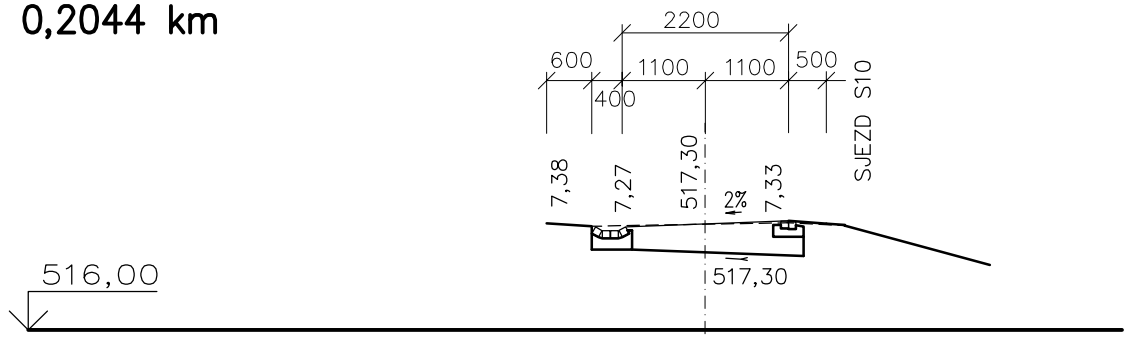

0,2106 km

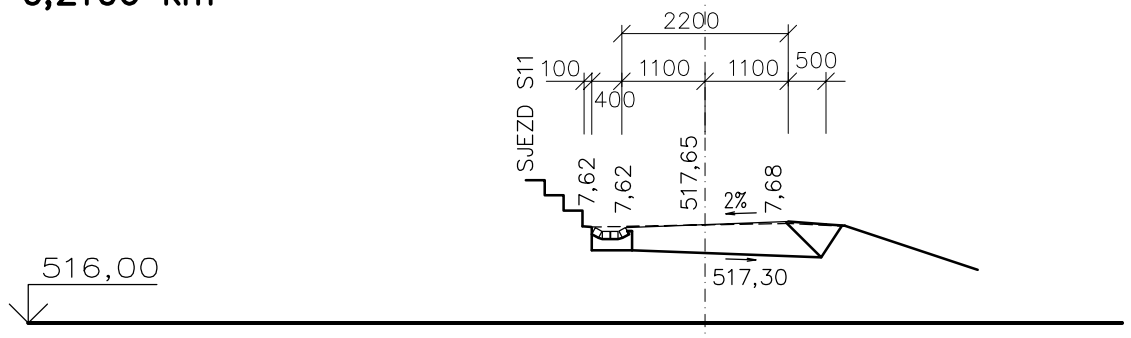

0,2278 km

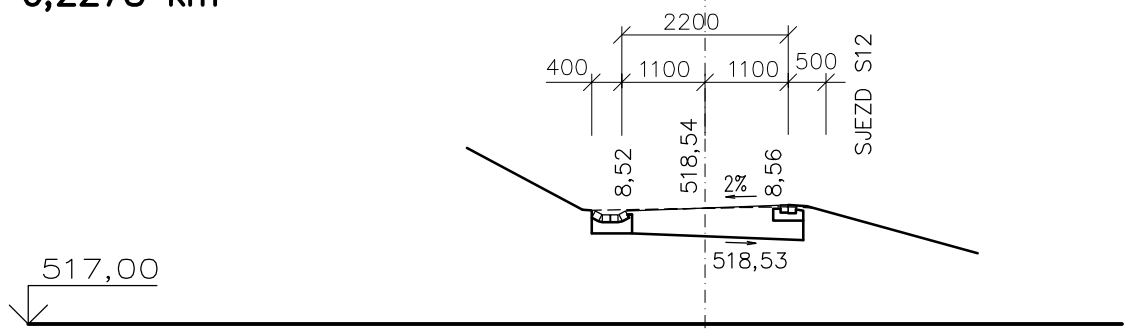

0,236 km

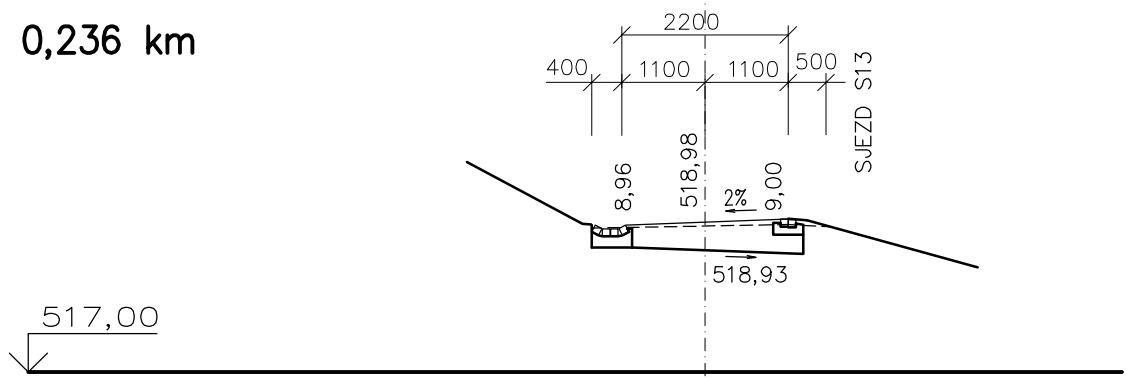

0,2529 km

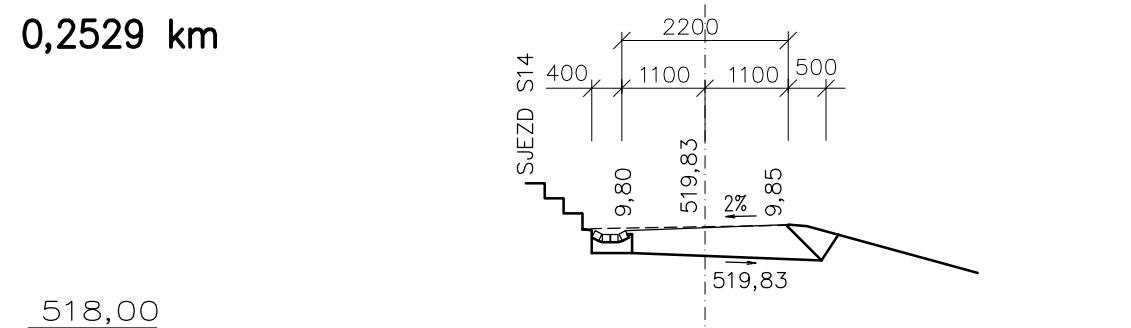

0,270 km

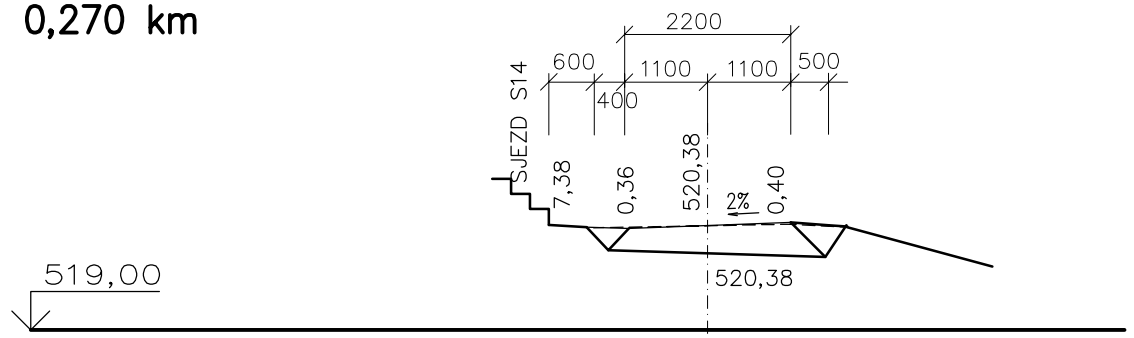

KÚ 0,27525 km

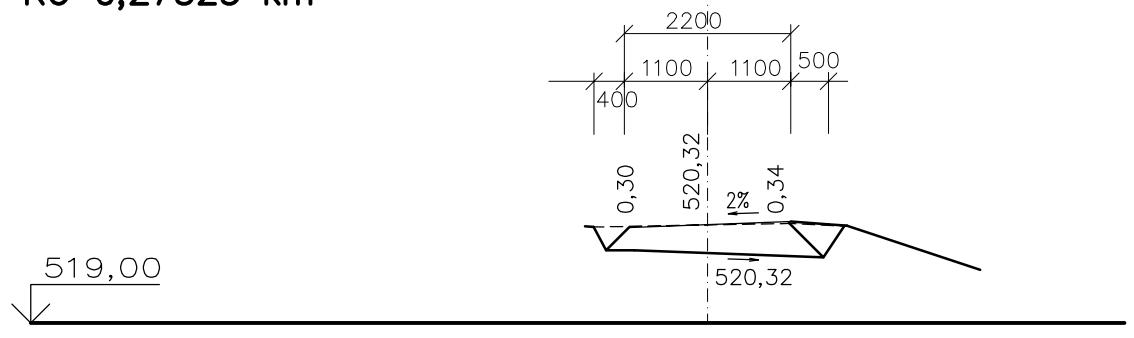

STAVEBNÍK	**OBEC KRÁSNÁ** **Krásná 287, 739 04 p. Pražmo**
NÁZEV STAVBY	**Oprava komunikace na p.č. 1082/11 a 1082/51 v k.ú. Krásná pod Lysou Horou**
MÍSTO STAVBY	**p.č. 1077/10, 1078/1, 1082/11, 1082/51, k.ú. Krásná pod Lysou Horou**

PROJEKTANT	ZODPOVĚDNÝ PROJEKTANT
VĚRA MAJOROŠOVÁ	VĚRA MAJOROŠOVÁ

DOKUMENT	ČÍSLO
CHARAKTERISTICKÉ PŘÍČNÉ ŘEZY, VĚTEV "A" (3)	**B 1.2.4C**
DATUM	**04/2018**
STUPEŇ PD **DPS**	MĚŘÍTKO **1:100**