


ZALOŽENÍ PROPUSTKU

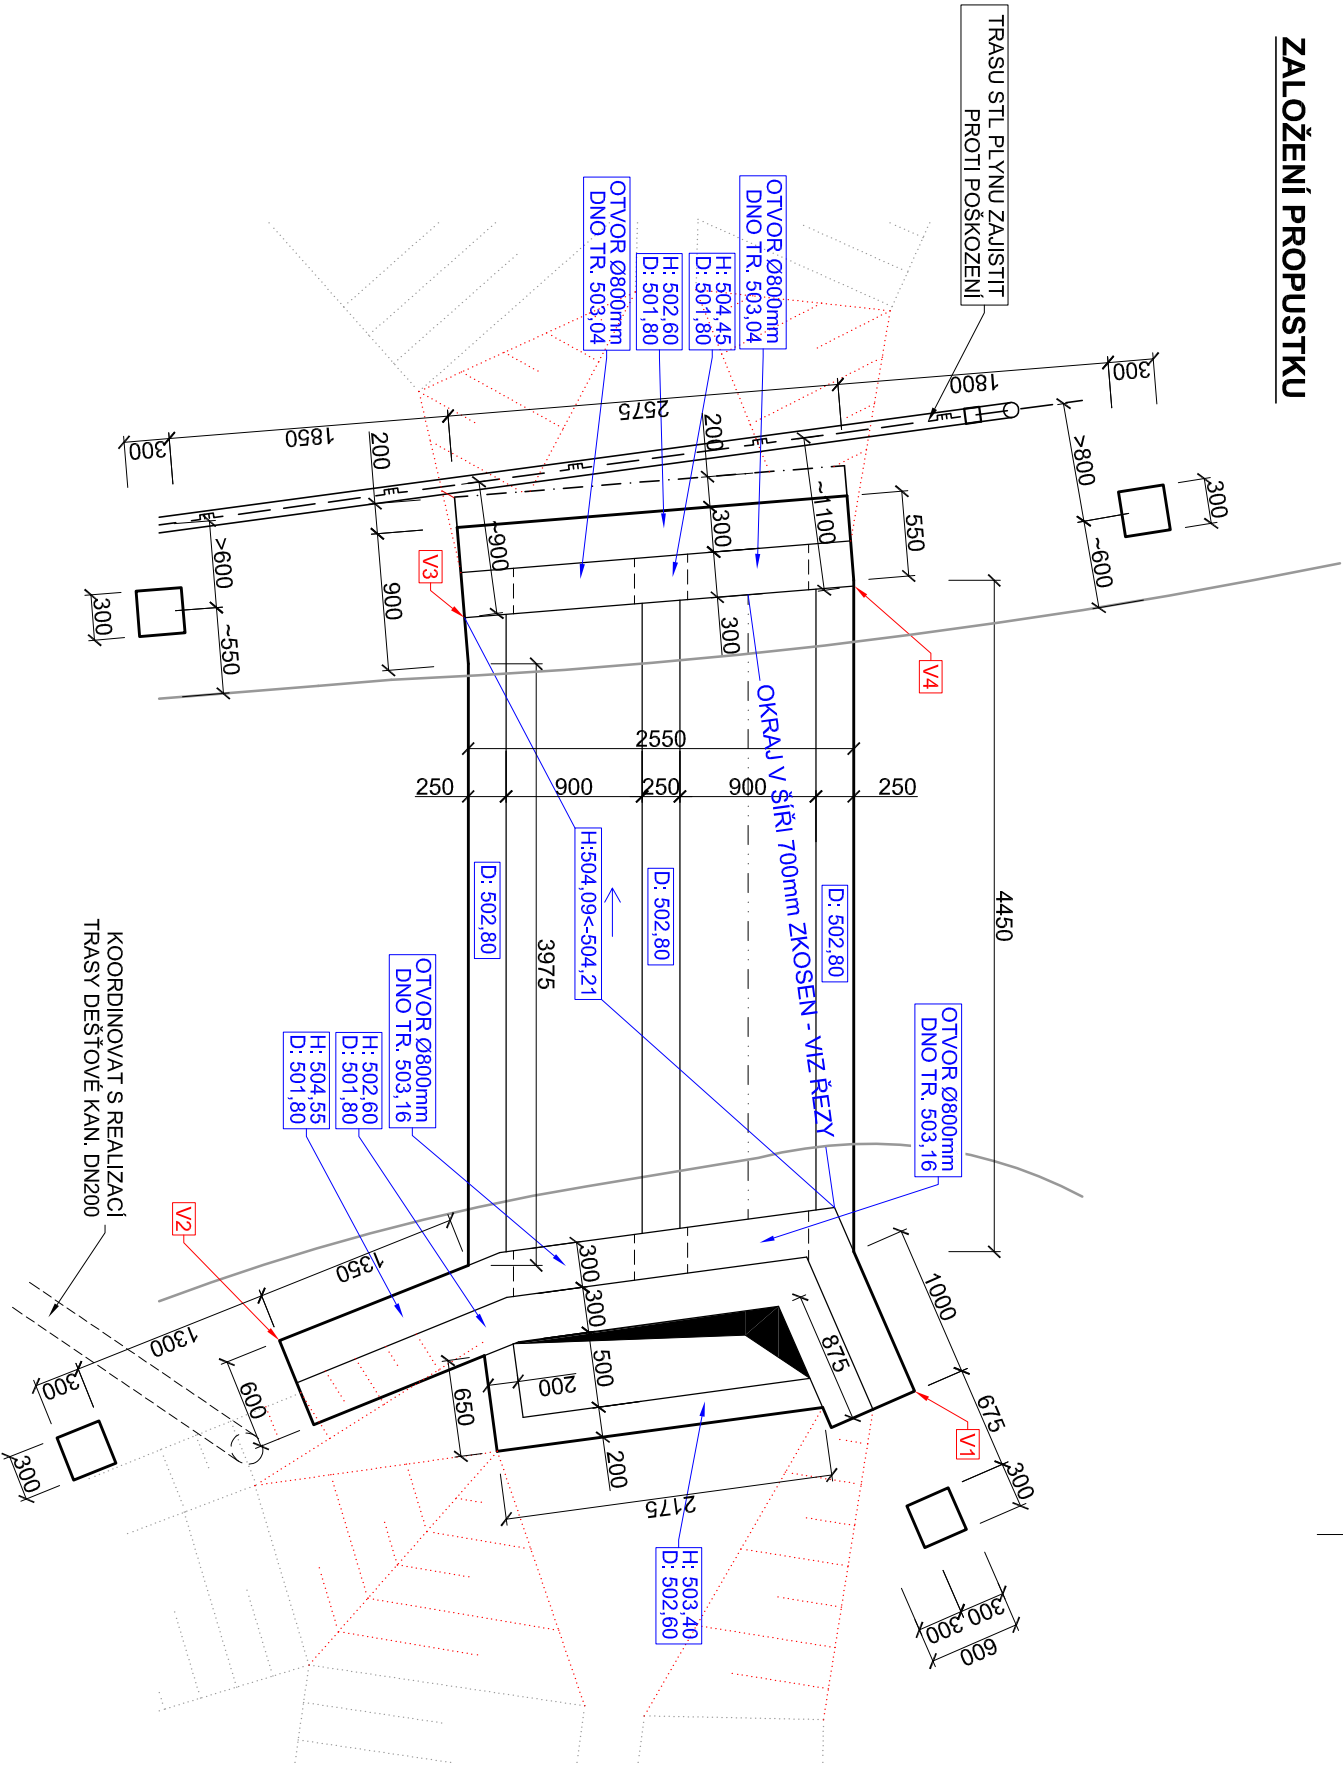

VYTÝČOVACÍ BODY

V1:	458 704,89	1 130 809,00
V2:	458 703,82	1 130 813,07
V3:	458 708,74	1 130 813,50
V4:	458 709,79	1 130 811,13

- V PŘEDSTIHU JE NEZBYTNÉ ZAMĚŘIT NADZEMNÍ I PODZEMNÍ TRASU STL PLYNOVODU A SKUTEČNÉ HODNOTY SPÁROVAT S PROJEKTEM!
- SOUŘADNICE VYTÝČOVACÍCH BODŮ PLATÍ ZA PŘEDPOKLADU ŽE ODSTUP OD TRASY STL PLYNOVODU NENÍ MENŠÍ, NEŽ VE VÝKRESE UVEDENÝ;
- PŘED PROVÁDĚNÍM VÝKOPOVÝCH PRACÍ JE NEZBYTNÉ VYTÝČIT LOMOVÉ BODY V TERÉNU A JEJICH POZICI ODSOUHLASIT TDI A POVĚŘENÝM ZÁSTUPCEM SPRÁVCE INŽ. SÍTĚ!
- PŘI PRÁCI POBLÍŽ A V OCHRANNÉM PÁSMU STL PLYNOVODU JE ZAPOTŘEBÍ DODRŽOVAT VEŠKERÁ USTANOVENÍ A POKYNY SPRÁVCE TĚTO INŽ. SÍTĚ!

LEGENDA KONSTRUKCÍ

- OKRAJ UPRAVOVANÉ KOMUNIKACE V POHLEDU
- PODZEMNÍ TRASA STL PLYNOVODU
- NADZEMNÍ TRASA STL PLYNOVODU + OPĚRA
- OBRYS ZÁKLADOVÉ BETONOVÉ KONSTRUKCE C28/30, VÝZTUŽ OC. SÍŤI 8/100 A PRUTY ØR12;
- STÁVAJÍCÍ TERÉNNÍ ÚPRAVY/SLAHOVÁNÍ
- NAVRŽENÉ (MĚNĚNÉ) TERÉNNÍ ÚPRAVY / SLAHOVÁNÍ, VČ. OSETÍ TRAVNÍM SEMENEM A ZAVALCOVÁNÍ
- VÝŠKY NOVÉ - PROPUSTEK

POZNÁMKA:

- ZAKRESLENÍ STÁVAJÍCÍCH INŽENÝRSKÝCH SÍTÍ JE POUZE INFORMATIVNÍ - DLE DODANÝCH PODKLADŮ JEDNOTLIVÝCH SPRÁVCŮ. PŘED ZAHÁJENÍM STAVBY JE NUTNO PROVÉST PŘESNÉ POLOHOVÉ I VÝŠKOVÉ VYTÝČENÍ INŽ. SÍTÍ.
- DOJDE-LI PŘED STAVBOU ČI BĚHEM STAVBY K NALEZENÍ NOVÝCH, PŘEDEM NEZJIŠTĚNÝCH INŽENÝRSKÝCH SÍTÍ, JE ZHOTOVITEL STAVBY POVINĚN ZAJISTIT NALEZENÍ VLASTNÍKA A VYTÝČENÍ TĚCHTO SÍTÍ. NELZE-LI ZJISTIT PŘÍMĚŘENÝMI PROSTŘEDKY VLASTNÍKA I.S., TEPRVE POTÉ MŮŽE BÝT PŘÍSTOUPENO K PŘERUŠENÍ SÍTĚ.
- G.P. NEMŮŽE POSTIHNOUIT SÍŤE NEZNÁMÉ, SÍŤE JEJICH SPRÁVCI NENAHLÁŠENÉ NEBO V DOSTUPNÝCH PODKLADECH NEZAZNAMĚNÉ. ZA POŠKOZENÍ ČI PŘERUŠENÍ TĚCHTO SÍTÍ NESE PLNOU ZODPOVĚDNOST ZHOTOVITEL STAVBY.
- PŘED PROVÁDĚNÍM VÝKOPOVÝCH, DEMONTÁŽNÍCH A DEMOLIČNÍCH PRACÍ A ZHOTOVOVÁNÍM ČI OSAZOVÁNÍM NOVÝCH OBJEKTŮ, JE TŘEBA VŠECHNY TYTO PRÁCE V TERÉNU VYTÝČIT! JEDNÁ SE O ZMĚNU STÁVAJÍCÍ STAVBY, PROTO JE NUTNÉ VŽDY PŘÍHLÉDNOUT KE SKUTEČNÝM POZICÍM A VÝŠKÁM NAVAZUJÍCÍCH PLOCH, STAVEB, KONSTRUKCÍ APOD. TOTO VYTÝČENÍ BUDE KONZULTOVANO A PŘEDANO MEZI ZHOTOVITELEM, TDI A ADI
- TENTO VÝKRES NENAHRADZUJE VÝROBNÍ DOKUMENTACI!
- PŘED VÝROBOU PRVKŮ JE NUTNO VŠECHNY MÍRY NA STAVBĚ OVĚŘIT!

- VÝROBNÍ DOKUMENTACE ZHOTOVITELE BUDE PŘEDLOŽENA TDI K REVIZI A ODSOUHLASENÍ;
- VÝROBNÍ VÝKRESY A POSTUPY KONZULTOVAT S PROJEKTANTEM;
- ZHOTOVITEL ČI DODAVATEL JE ODBORNÁ FIRMA. JEJÍ CENOVÁ NABÍDKA MUSÍ ZAHRNOUT VŠECHNY DETAILY, KTERÉ PŘÍPADNĚ NEJSOU UVEDENY V TĚTO DOKUMENTACI. FINÁLNÍ VÝROBEK MUSÍ BÝT V BEZCHYBNÉM TECHNIČKÉM PROVEDENÍ, PLNĚ FUNKČNÍ A SE SVOU UŽITNOU HODNOTOU;
- PŘED ZAHÁJENÍM PRACÍ V PŘÍPADĚ ROZPORŮ GRAFICKÉHO, MATERIÁLOVÉHO NEBO TECHNIČKÉHO ŘEŠENÍ UPOZORNÍ VČAS ZHOTOVITEL, PROJEKTANTA ZA ÚČELEM DOŘEŠENÍ ROZPORU, ABY SE PŘEDEŠLO VZNIKU VÍCEPRACÍ. NA POZDĚJŠÍ REKLAMACE NEBUDE BRÁN ZŘETEL;
- VÝKRESOVÁ ČÁST JE NEDILNOU SOUČÁSTÍ CELKOVÉHO DILA I PRO SPRÁVNÉ NACENĚNÍ CELÉ STAVBY!
- V PŘÍPADĚ ROZPORŮ MEZI VÝKAZEM VÝMĚR A VÝKRESOVOU ČÁSTÍ PROJEKTOVÉ DOKUMENTACE, JE ZÁVAZNÝM PODKLADEM VÝKRESOVÁ ČÁST P.D.;

STAVEBNÍK	OBEC KRÁSNÁ	
NÁZEV STAVBY	Krásná 287, 739 04 p. Pražmo	
MÍSTO STAVBY	Oprava komunikace na p.č. 1082/11 a 1082/51 v k.ú. Krásná pod Lysou Horou	
	p.č. 1077/10, 1078/1, 1082/11, 1082/51, k.ú. Krásná pod Lysou Horou	
PROJEKTANT	JAN MÜLLER	ZODPOVĚDNÝ PROJEKTANT
DOKUMENT	OPRAVA PROPUSTKU - ZALOŽENÍ	ČÍSLO B 1.2.11
DATUM	04/2018	
STUPEŇ PD	DPS	MĚŘÍTKO 1:50