



SVISLÉ ŘEZY PROPUSTKEM


ŘEZ A-A

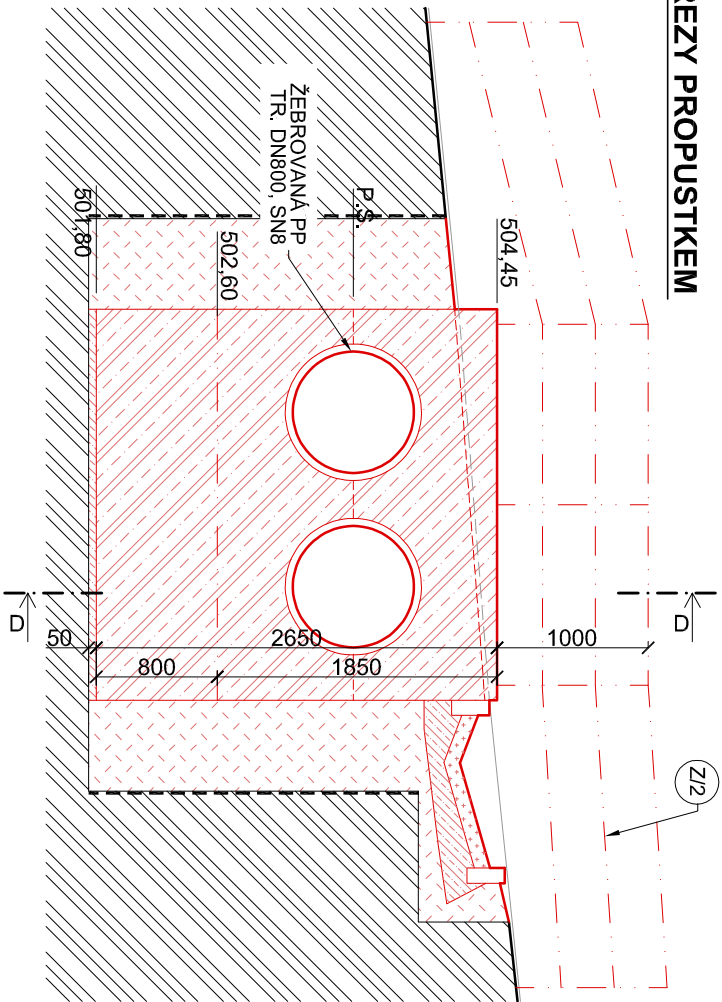


ŘEZ B-B

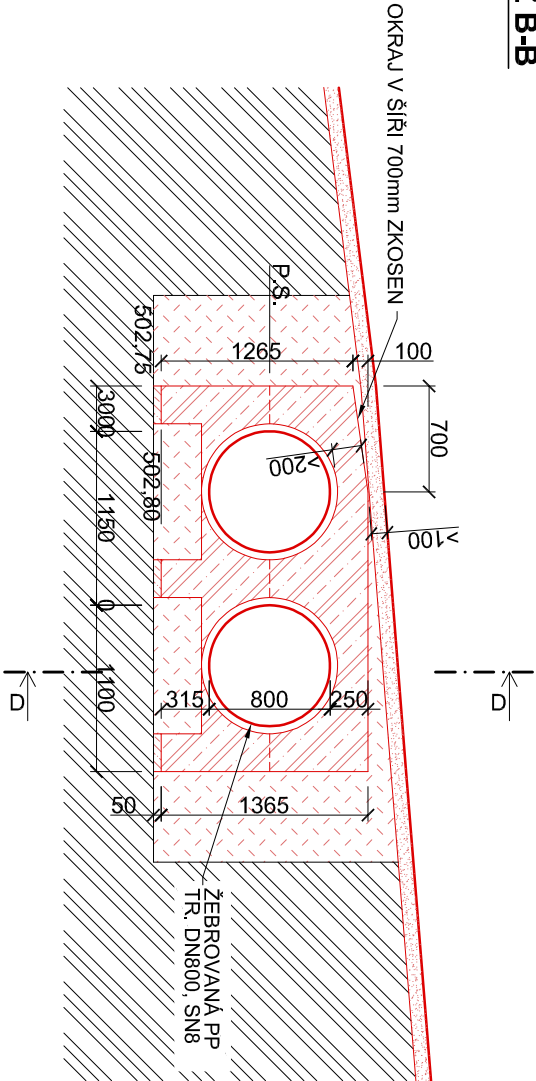


ŘEZ C-C

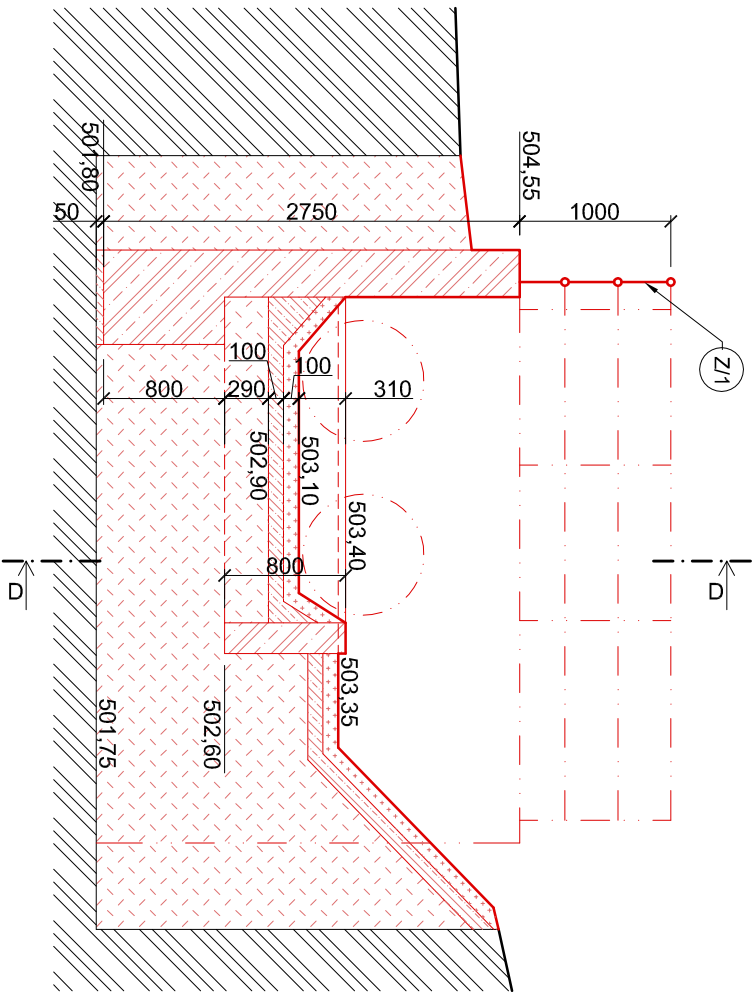


ŘEZ D-D

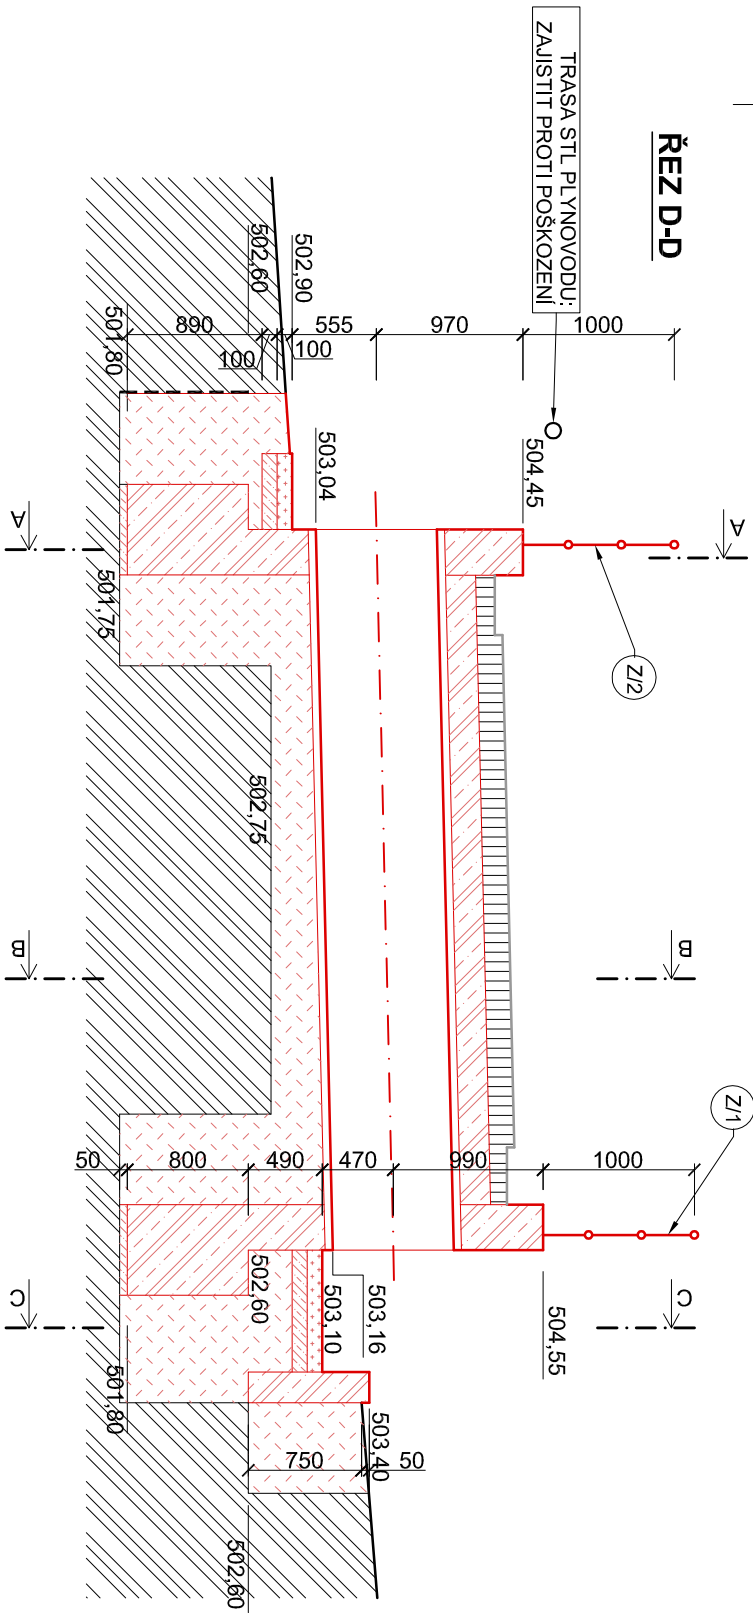

ZÁPADNÍ ČELO PROPUSTKU

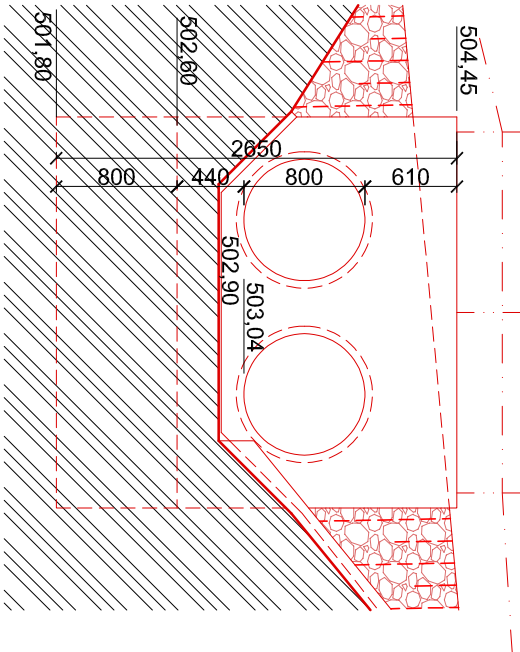

VÝCHODNÍ ČELO PROPUSTKU

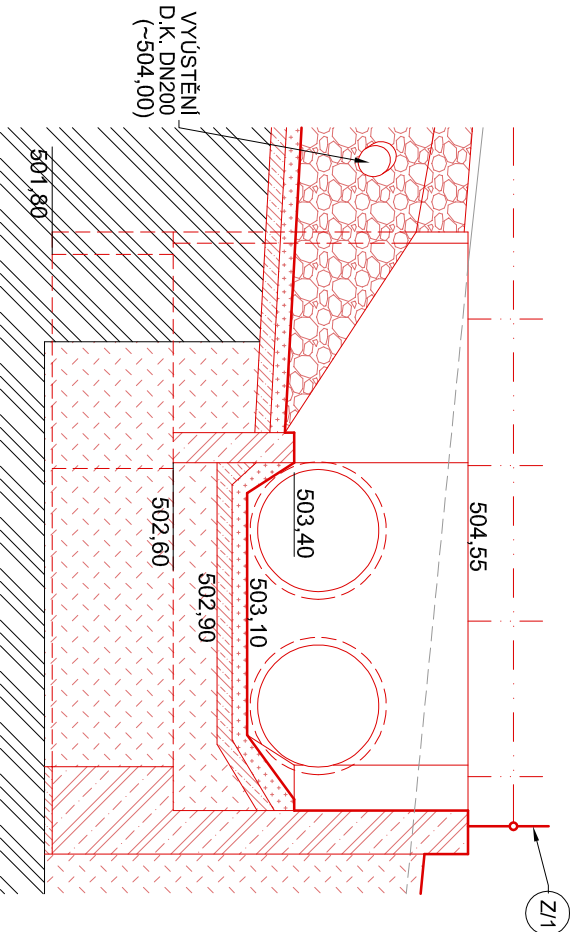

LEGENDA KONSTRUKCÍ

- STÁVAJÍCÍ KONSTRUKCE
- NOVÉ KONSTRUKCE
- UPRAVOVANÁ KOMUNIKACE
- PAŽENÍ VÝKOPU
- BET. KONSTRUKCE PROPUSTKU, BETON C25/30, VÝZTUŽ R10505, OC. SÍŤI 8/100 A PRUTY ØR12;
- PODKLADNÍ BETON KAMENNÉ ROVNANINY (C12/15) A BET. KONSTR.
- KAMENNÁ ROVNANINA DO ZAVLHLÉHO BETONU VČ. VÝSPAROVANÍ, BETON C25/30, TL. > 100mm, LOMOVÝ KÁMEN SL. ŽULA, VRSTVA TL. > 100mm
- NOVÉ ZÁSYPY NEBOBTNAVÉ, HUTNĚNÉ PO VRSTVÁCH max. 400mm
- SOUVRSTVÍ (KONSTRUKCE) VOZOVKY
- STÁVAJÍCÍ / ROSTLÝ TERÉN

STAVEBNÍK	OBEC KRÁSNÁ	
NÁZEV STAVBY	Krásná 287, 739 04 p. Prazmo	
MÍSTO STAVBY	Oprava komunikace na p.č. 1082/11 a 1082/51 v k.ú. Krásná pod Lysou Horou	
PROJEKTANT	JAN MÜLLER	ZODPOVĚDNÝ PROJEKTANT
DATUM	04/2018	ČÍSLO
STUPEŇ PD	DPS	MĚŘÍTKO
OPRAVA PROPUSTKU - ČELA A SVISLÉ ŘEZY		B 1.2.13