






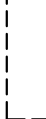
 

















SOUŘADNICE BODŮ		
POR. OZNAČ. BODU Č.	X	Y
VĚŤEV "B"		
17 ZÚ km 0,000	458664,86	1130824,43
18 KÚ km 0,054	458624,89	1130823,81

LEGENDA

- | | | |
|--|--|---|
| 

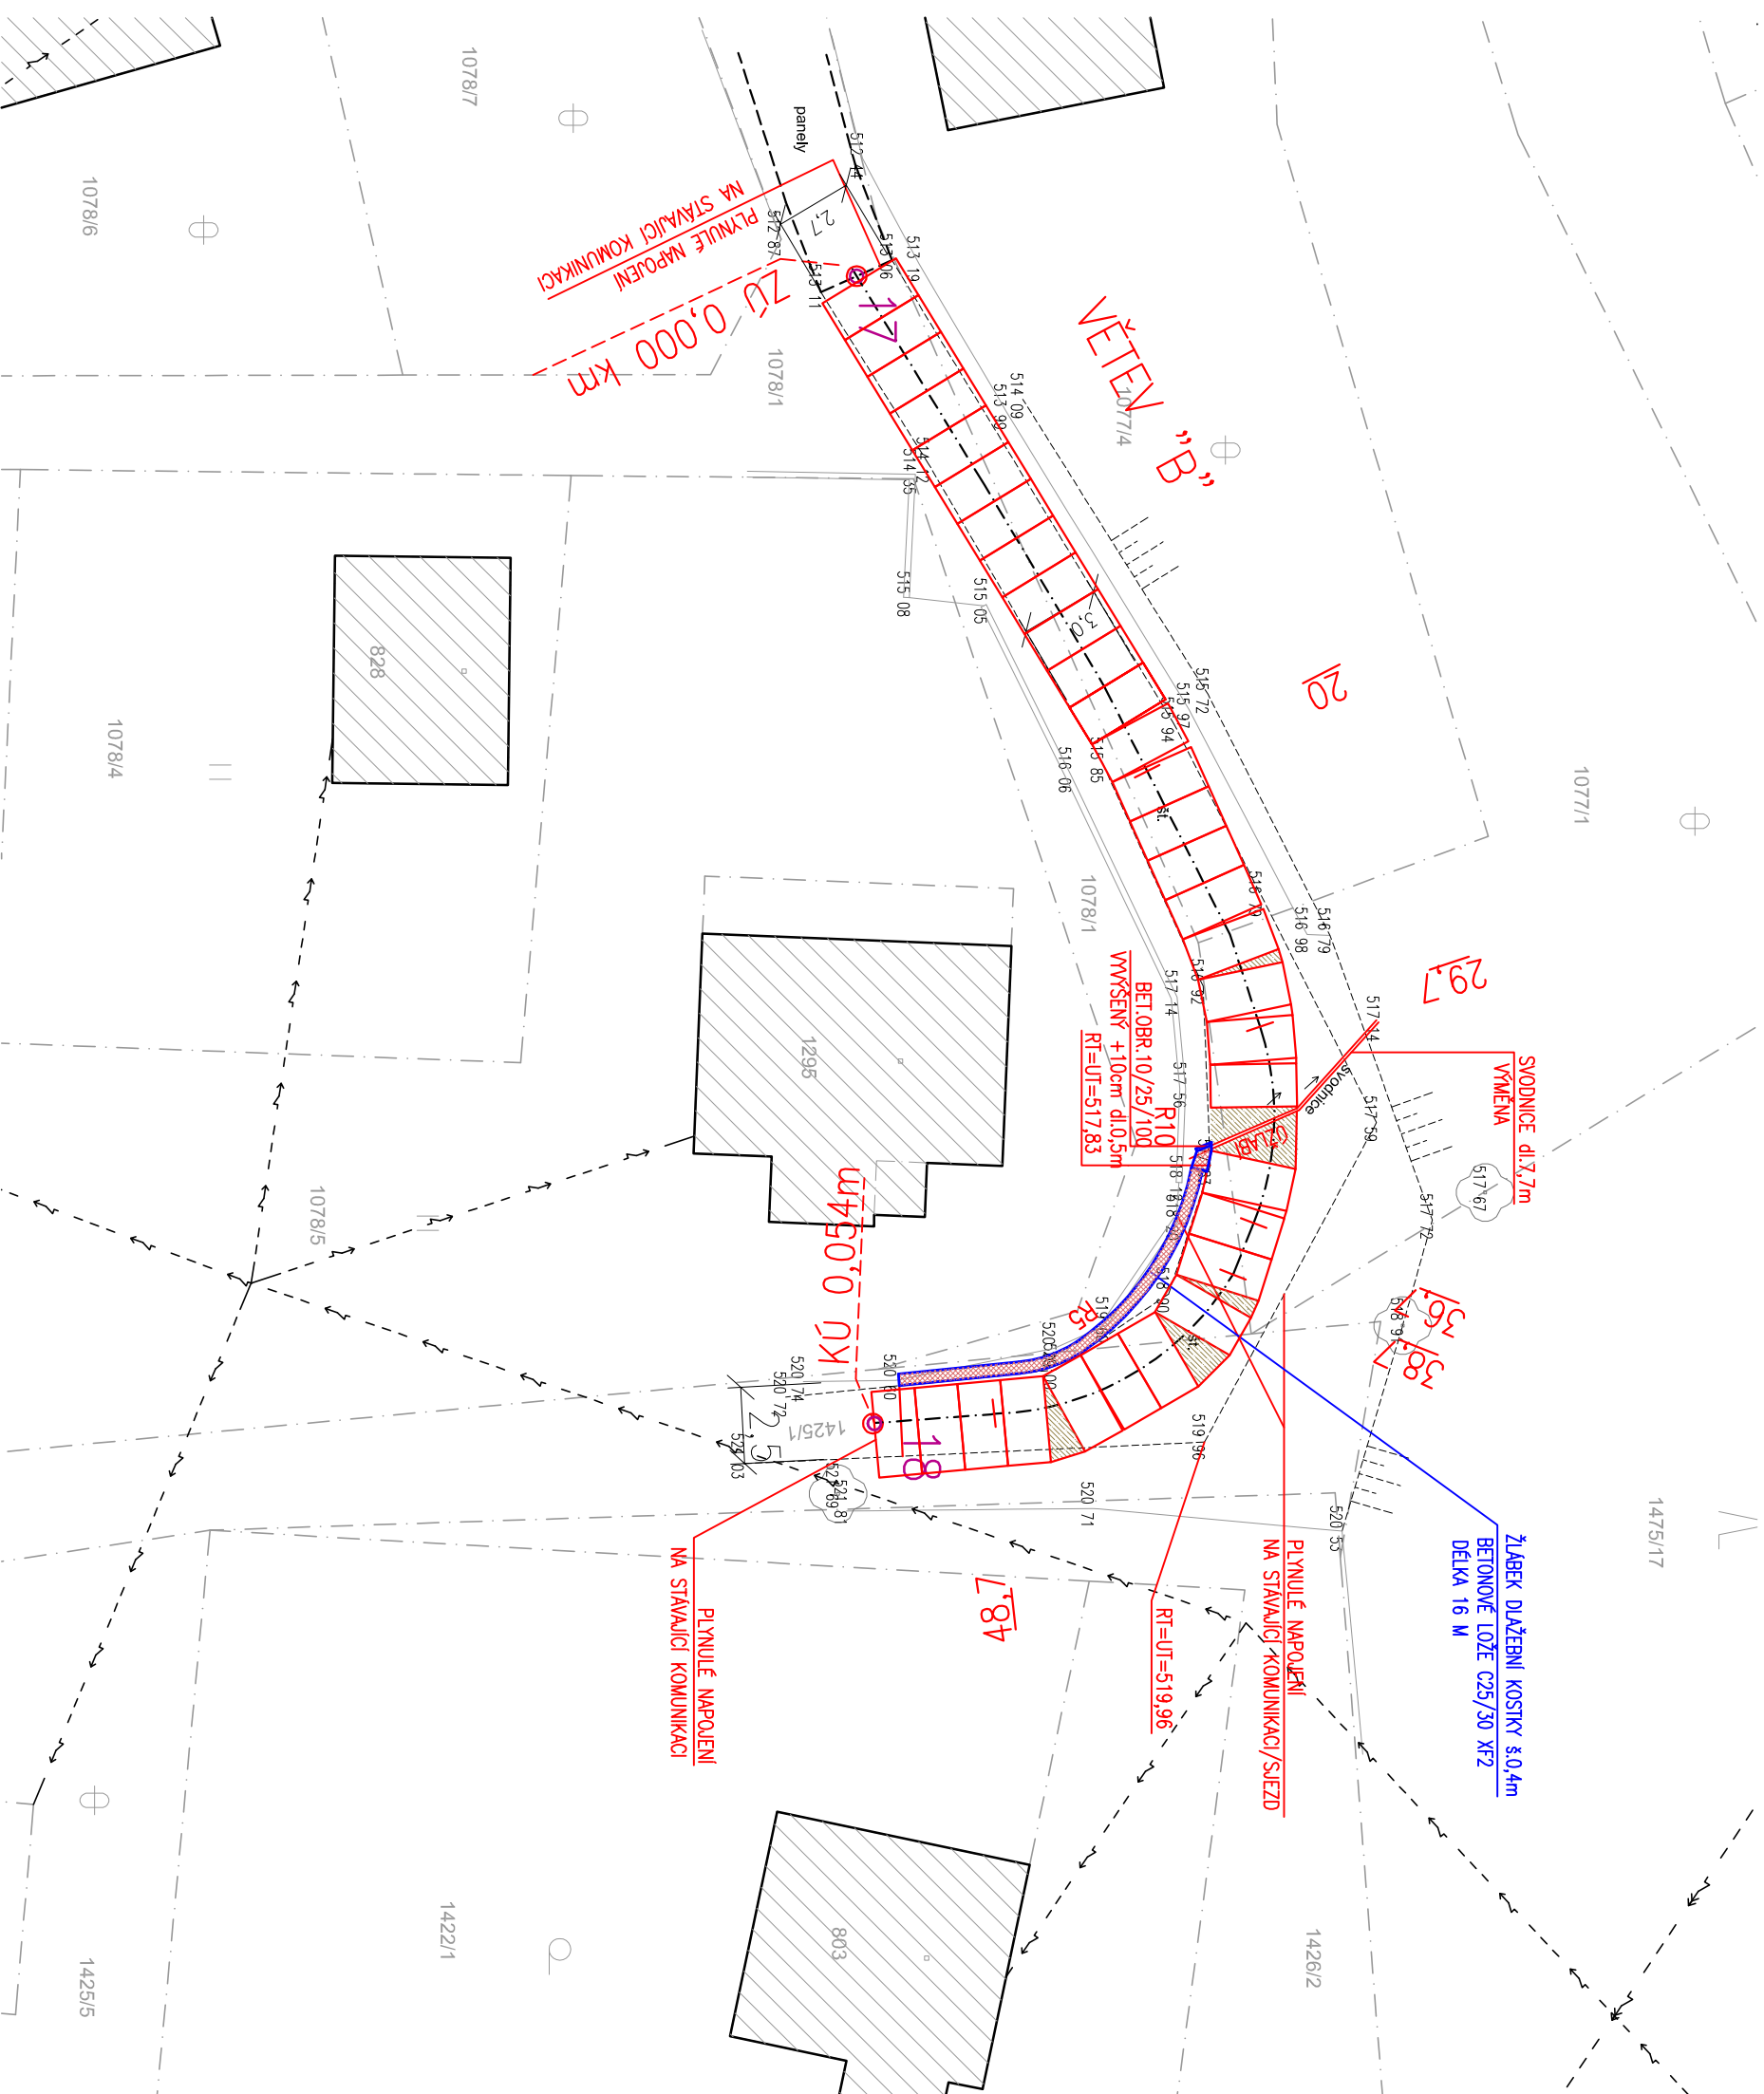


 | <p>- STAVAJÍCÍ KONSTRUKCE</p> | <p>PARCELNÍ HRANICE</p> <p>POZEMNÍ OBJEKTY</p> <p>KOMUNIKACE</p> |
| 





 | <p>- RUŠENÉ KONSTRUKCE</p> | <p>VEDENÍ ČEZ NN NADZEMNÍ</p> <p>VEDENÍ ČEZ VN NADZEMNÍ</p> <p>VEDENÍ RWE STL PL YNOVOD</p> <p>TRASA ODVODNĚNÍ (PŘÍKOPA)</p> <p>DŘEVINY</p> |
| 
 | <p>- NÁVRH OPRAVY KOMUNIKACE</p> | <p>SVODNICE</p> <p>PROPUSTEK</p> |
| 






 | <p>KOMUNIKACE - KRYT ŽIVIČNÝ
VĚTEV "A" - 722 m2</p> <p>SILNIČNÍ PANEL 1,5x3,0x0,15 - 32 ks</p> <p>DOBETONÁVKA 12m2</p> <p>ODVOD. ŽLAB š.0,4 m, dl. 259m</p> <p>KOMUNIKACE 21 M2</p> <p>DLAŽEBNÍ KOSTKY 100/100</p> <p>ULIČNÍ VPUSTĚ, NAPŘ. WAVIN BEZ SIFONU</p> <p>PŘÍPOJKA KANALIZACE (ODVODNĚNÍ)</p> <p>SVODNICE</p> | |



STAVEBNÍK		OBEC KRÁŠNÁ	
Krášná 287, 739 04 p. Pražmo			
NÁZEV STAVBY	Oprava komunikace na p.č. 1082/11 a 1082/51 v k.ú. Krášná pod Lysou Horou		
MÍSTO STAVBY	p.č. 1077/10, 1078/1, 1082/11, 1082/51, k.ú. Krášná pod Lysou Horou		
PROJEKTANT VĚRA MAJOROŠOVÁ		ZODPOVĚDNÝ PROJEKTANT VĚRA MAJOROŠOVÁ	
DOKUMENT SITUACE KOMUNIKACE VĚTEV "B"		ČÍSLO B1.2.1C	
DATUM		04/2018	
STUPEŇ PD		DPS MĚŘITKO 1:250	