


VÝKOPY PROPUSTKU

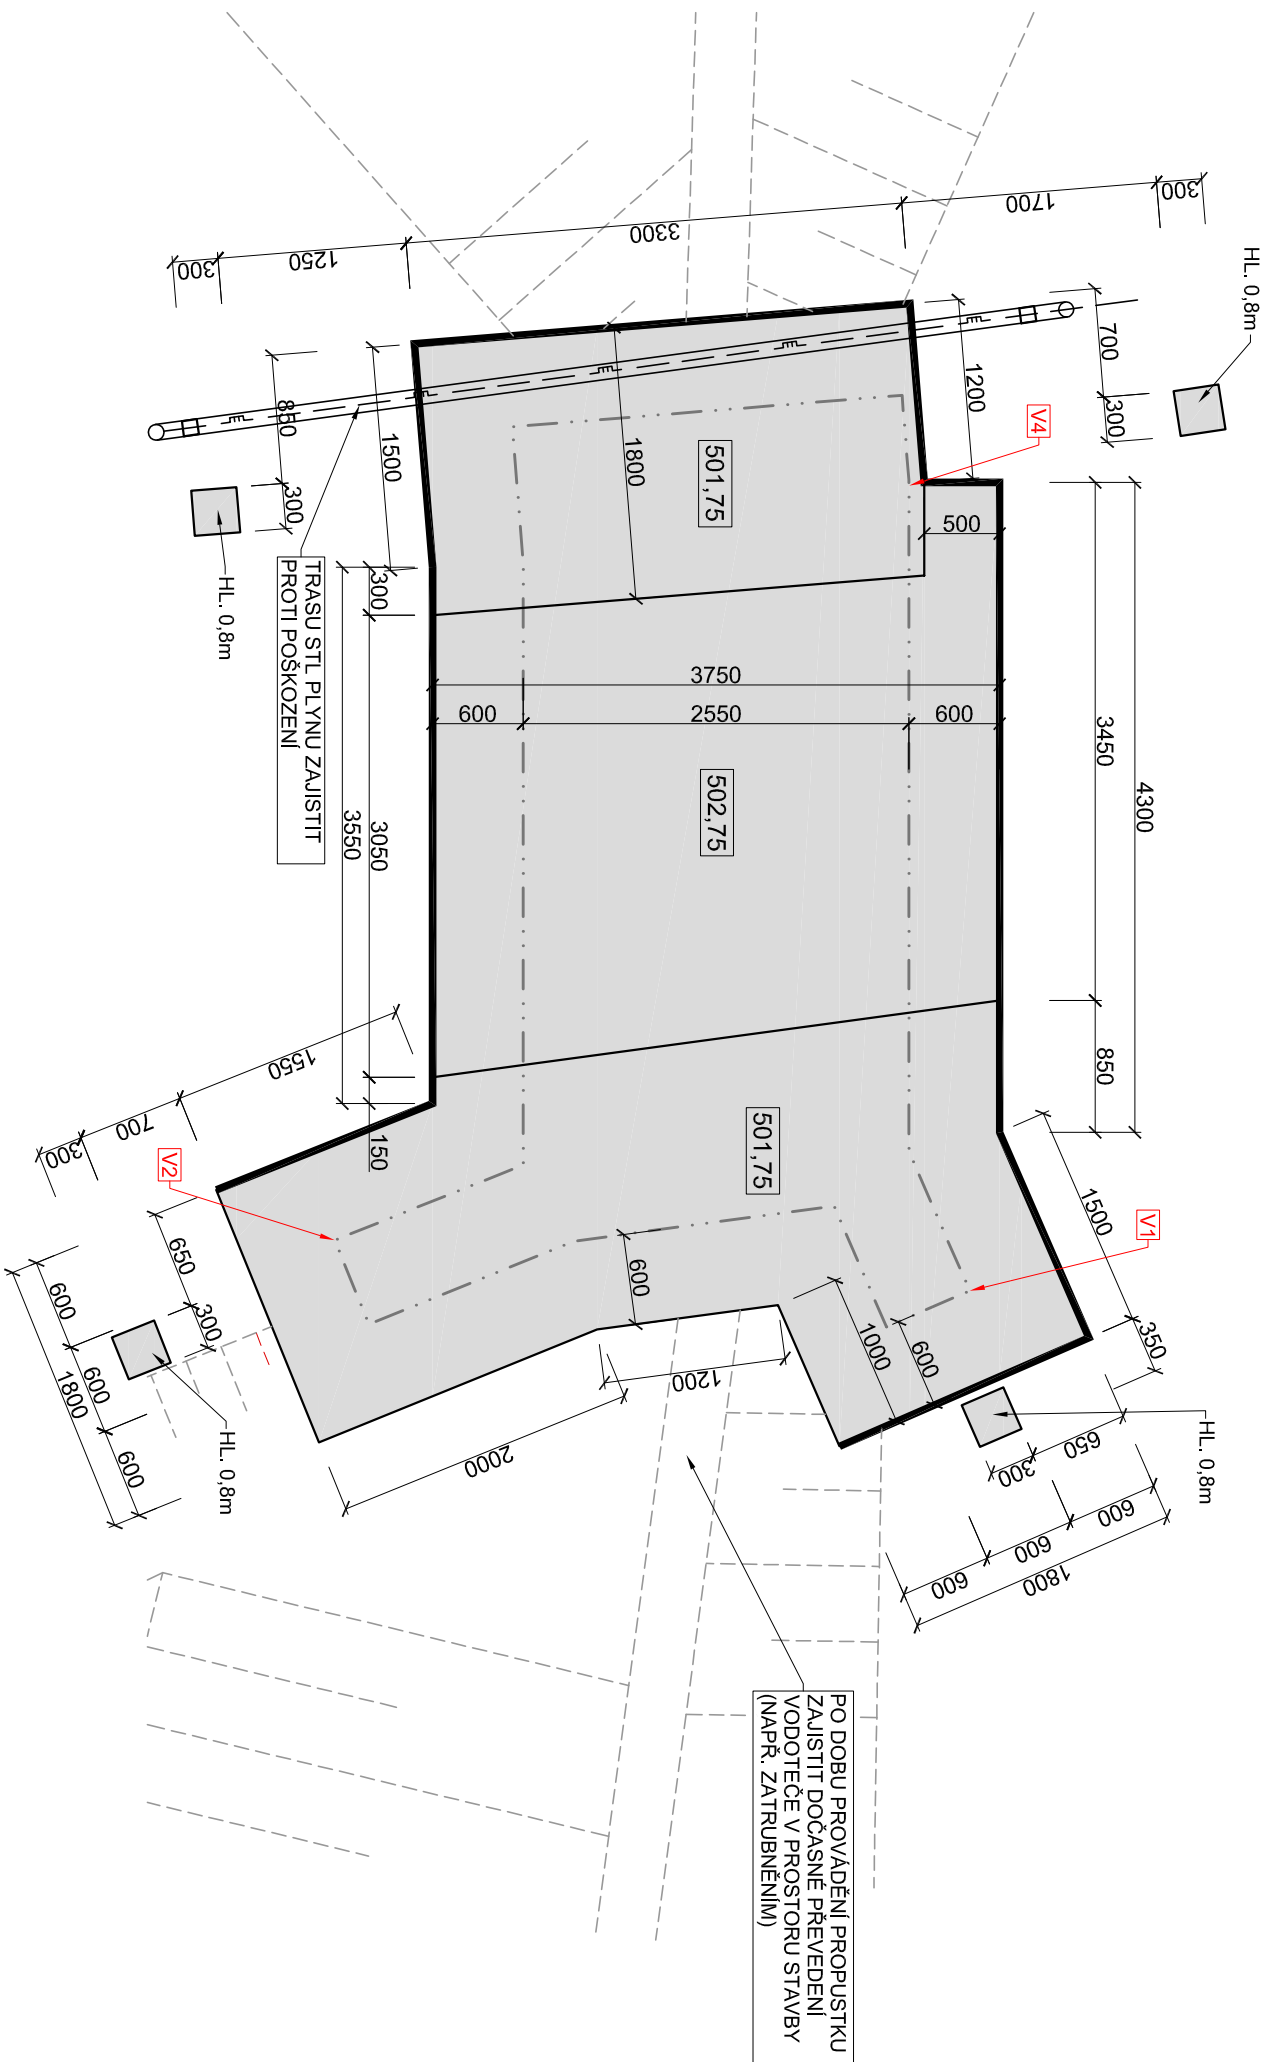

POZNÁMKA:

- ▶ ZAKRESLENÍ STÁVAJÍCÍCH INŽENÝRSKÝCH SÍTÍ JE POUZE INFORMATIVNÍ - DLE DODANÝCH PODKLADŮ V JEDNOTLIVÝCH SPRÁVČÍCH. PŘED ZAHÁJENÍM STAVBY JE NUTNO PROVÉST PŘESNÉ POLOHOVÉ I VÝŠKOVÉ VYTÝČENÍ INŽ. SÍTÍ.
- ▶ DOJDE-LI PŘED STAVBOU ČI BĚHEM STAVBY K NALEZENÍ NOVÝCH, PŘEDEM NEZJIŠTĚNÝCH INŽENÝRSKÝCH SÍTÍ, JE ZHOTOVITEL STAVBY POVINEN ZAJISTIT NALEZENÍ VLASTNÍKA A VYTÝČENÍ TĚCHTO SÍTÍ. NELZE-LI ZJISTIT PŘÍMĚŘENÝMI PROSTŘEDKY VLASTNÍKA I.S., TEPRVE POTÉ MŮŽE BYT PŘÍSTOUPENO K PŘERUŠENÍ SÍTĚ.
- ▶ G.P. NEMŮŽE POSTUPNOUT SÍTĚ NEZNÁMÉ, SÍTĚ JEJICH SPRÁVCI NENAHLÁŠENÉ NEBO V DOSTUPNÝCH PODKLADECH NEZAZNAČENÉ. ZA POŠKOZENÍ ČI PŘERUŠENÍ TĚCHTO SÍTÍ NESE PLNOU ZODPOVĚDNOST ZHOTOVITEL STAVBY.
- ▶ PŘED PROVADĚNÍM VÝKOPOVÝCH, DEMONTÁŽNÍCH A DEMOLIČNÍCH PRACÍ A ZHOTOVOVÁNÍM ČI OSAZOVÁNÍM NOVÝCH OBJEKTŮ, JE TŘEBA VŠECHNY TYTO PRÁCE V TERÉNU VYTÝČIT JEDNÁ SE O VÝŠKMU STÁVAJÍCÍ STAVBY, PROTO JE NUTNÉ VŽDY PŘÍHLÉDNOUT KE SKUTEČNÝM POZICÍM A ZMĚNÁM NAVAZUJÍCÍCH PLOCH, STAVEB, KONSTRUKCÍ APOD. TOTO VYTÝČENÍ BUDE KONZULTOVÁNO A PŘEDÁNO MEZI ZHOTOVITELEM, TDI A ADI
- ▶ TENTO VÝKRES NENAHRAZUJE VÝROBNÍ DOKUMENTACII
- ▶ PŘED VÝROBOU PRVKŮ JE NUTNO VŠECHNY MÍRY NA STAVBĚ OVĚŘIT

- ▶ VÝROBNÍ DOKUMENTACE ZHOTOVITELE BUDE PŘEDLOŽENA TDI K REVIZI A ODSOULASENÍ;
- ▶ VÝROBNÍ VÝKRESY A POSTUPY KONZULTOVAT S PROJEKTANTEM;
- ▶ ZHOTOVITEL ČI DODAVATEL JE ODBORNÁ FIRMA. JEJÍ CENOVÁ NABÍDKA MUSÍ ZAHŔNOVAT VŠECHNÝ DETAILY, KTERÉ PŘÍPADNĚ NEJSOU UVEDENY V TĚTO DOKUMENTACI, FINÁLNÍ VÝROBEK MUSÍ BYT V BEZCHYBNÉM TECHNICKÉM PROVEDENÍ, PLNĚ FUNKČNÍ A SE SVOU ÚŽITNOU HODNOTOU;
- ▶ PŘED ZAHÁJENÍM PRÁČI V PŘÍPADĚ ROZPORU GRAFICKÉHO, MATERIÁLOVÉHO NEBO TECHNICKÉHO ŘEŠENÍ UPOZORNÍ VČAS ZHOTOVITEL PROJEKTANTA ZA ÚČELEM DOŘEŠENÍ ROZPORU, ABY SE PŘEDEŠLO VZNIKU VÍCEPRÁČÍ; NA POZDĚJŠÍ REKLAMACE NEBUDE BRÁN ZŘETEL;
- ▶ VÝKRESOVÁ ČÁST JE MEDILNOU SOUČÁSTÍ CELKOVÉHO DÍLA I PRO SPRÁVNÉ NACENĚNÍ CELÉ STAVBY I V PŘÍPADĚ ROZPORŮ MEZI VÝKAZEM VÝMĚR A VÝKRESOVOU ČÁSTÍ PROJEKTOVÉ DOKUMENTACE, JE ZÁVAZNÝM PODKLADEM VÝKRESOVÁ ČÁST P.D.;


VYTYČOVACÍ BODY

V1:	458 704.89	1 130 809.00
V2:	458 703.82	1 130 813.07
V4:	458 709.79	1 130 811.13

- V PŘEDSTIHU JE NEZBYTNÉ ZAMĚRIT NADZEMNÍ I PODZEMNÍ TRASU STL PLYNOVODU A SKUTEČNÉ HODNOTY SPÁROVAT S PROJEKTEM!
- SOUŘADNICE VYTÝČOVACÍCH BODŮ PLATÍ ZA PŘEDPOKLADU ŽE ODSTUP OD TRASY STL PLYNOVODU NENÍ MENŠÍ, NEŽ VE VÝKRESE UVEDENÝ;
- PŘED PROVÁDĚNÍM VÝKOPOVÝCH PRACÍ JE NEZBYTNÉ VYTÝČIT LOMOVÉ BODY V TERÉNU A JEJICH POZICI ODSOULHLASIT TDI A POVĚŘENÝM ZÁSTUPCEM SPRÁVCE INŽ. STŘEÍ!
- PŘI PRÁCI POBLÍŽ A V OCHRANNÉM PÁSMU STL PLYNOVODU JE ZAPOTŘEBÍ DODRŽOVAT VEŠKERÁ USTANOVENÍ A POKYNY SPRÁVCE TĚTO INŽ. STŘEÍ!

LEGENDA KONSTRUKCI

- OKRAJ UPRAVOVANÉ KOMUNIKACE V POHLEDU
PODZEMNÍ TRASA STL PLYNOVODU
NADZEMNÍ TRASA STL PLYNOVODU + OPĚRA
JEDNOTLIVÉ FIGURY VÝKOPU NEPAŽENÉHO
A PAŽENÉHO
-
- OBRYŠ ZÁKLADOVÉ KONSTRUKCE: BETON C25/30
VÝSTUŽ OC. SÍTI 8/100 A PRUTY ØR12;
-
- STÁVAJÍCÍ TERÉNNÍ ÚPRAVY/ŠVAHOVÁNÍ
-
- DNO VÝKOPU V B.p.v.
-
- XXX.XX

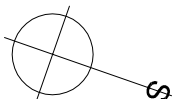

STAVENÍK	
OBEK KRÁSNÁ	
Krásná 287, 739 04 p. Pražmo	
NÁZEK STAVBY	
Oprava komunikace na p.č. 1082/11 a 1082/51 v k.ú. Krásná pod Lysou Horou	
MÍSTO STAVBY	
p.č. 1077/10, 1078/1, 1082/11, 1082/51, k.ú. Krásná pod Lysou Horou	
PROJEKTANT	ZODPOVĚDNÝ PROJEKTANT
JAN MÜLLER	JAN MÜLLER
DOKUMENT	
OPRAVA PROPUSTKU	
- VÝKOPY	
ČÍSLO	
B 1.2.10	
DATUM	
04/2018	
STUPEŇ PD	DPS
	MĚŘÍTKO
	1:50