




ŘEZ 2-2

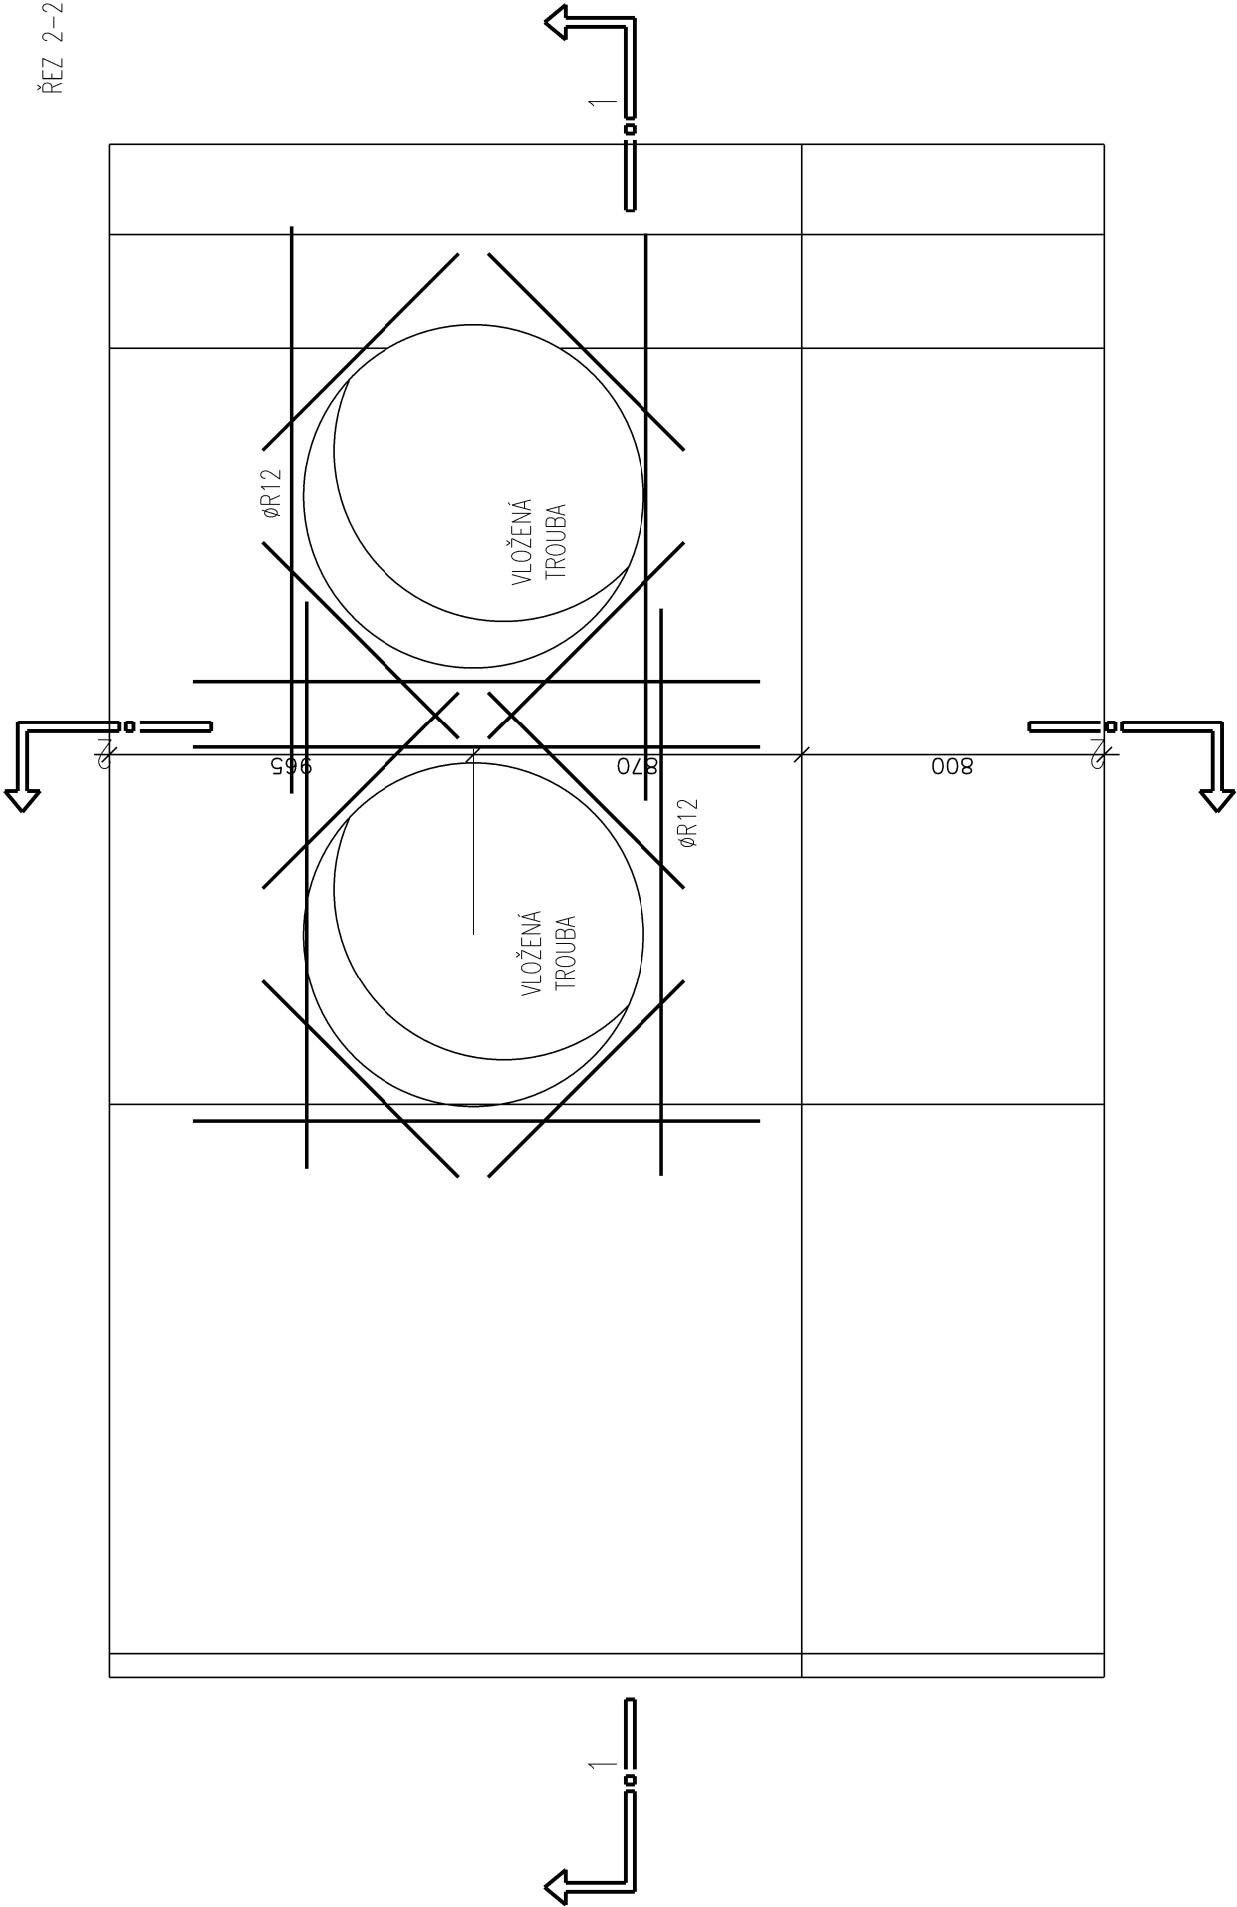

ŘEZ 1-1

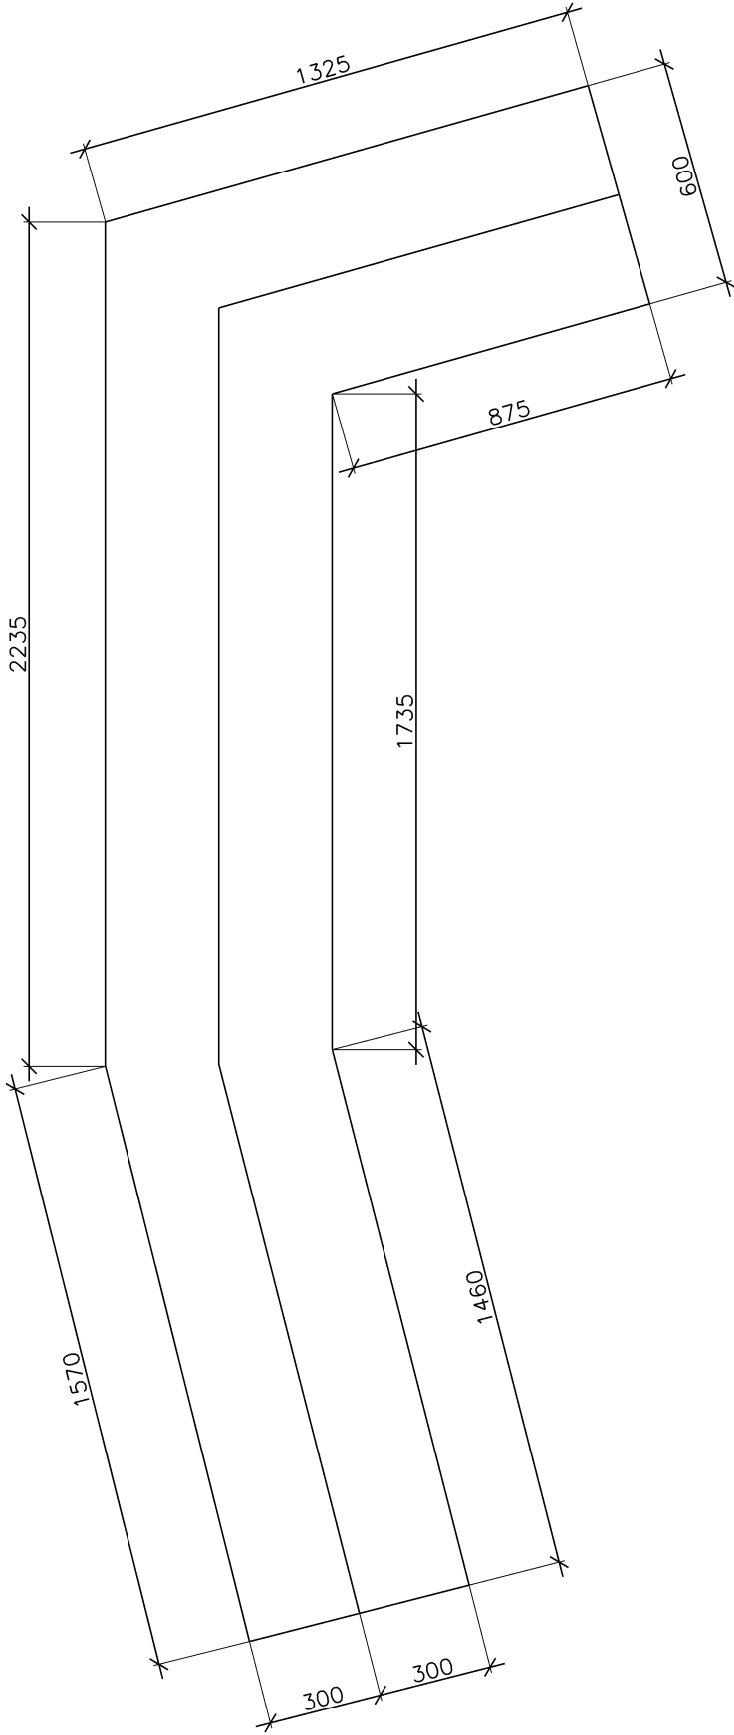

KÓTOVÁNO NA OSU PRUTU
KÓTOVÁNÍ PODLE EN ISO 4066:

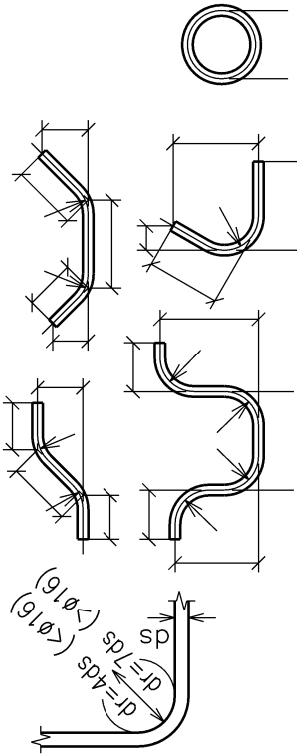

- NEJMENŠÍ VNITŘNÍ PRŮMĚR ZAKŘIVENÍ VÝZTUŽE:
- PRO $\phi \leq 16\text{mm}$ - VNITŘNÍ ϕ ZAKŘIVENÍ= 4 ϕ
- PRO $\phi > 16\text{mm}$ - VNITŘNÍ ϕ ZAKŘIVENÍ= 7 ϕ
- VIZ TABULKA 8.1N NORMY EN 1992-1-1

BETON C25/30
VÝZTUŽ R10505

KRYTÍ 40mm
BETONOVÁ KONSTRUKCE BUDE VÝZTUŽENA SVAŘOVANOU KARI SÍTÍ R8/100 PŘI OBOU POVŘŠÍCH
STYKOVÁNÍ VÝZTUŽE MINIMÁLNĚ 400mm
LEMOVACÍ VÝZTUŽ KOLEM TROUBY $\phi R12$ DÉLKY 1500mm, STYKOVÁNÍ 600mm