


POZNÁMKA:

- ▶ ZAKRESLENÍ STÁVAJÍCÍCH INŽENÝRSKÝCH SÍTÍ JE POUZE INFORMATIVNÍ - DLE DODANÝCH PODKLADŮ JEDNOTLIVÝCH SPRÁVCŮ, PŘED ZAHÁJENÍM STAVBY JE NUTNO PROVÉST PŘESNÉ POLOHOVÉ I VÝŠKOVÉ VÝTČENÍ INŽ. SÍTÍ.
- ▶ DOUDE-LI PŘED STAVBOU ČI BĚHEM STAVBY K NALEZENÍ NOVÝCH, PŘEDEEM NEZJIŠTĚNÝCH INŽENÝRSKÝCH SÍTÍ, JE ZHOTOVITEL STAVBY POVINEN ZAJISTIT NALEZENÍ VLASTNÍKA A VYTČENÍ TĚCHTO SÍTÍ. NEZLE-LI ZJISTIT PŘÍMĚŘENÝMI PROSTŘEDKY VLASTNÍKA I.S., TEPRVE POTĚ MUŽE BYT PŘISTOUPENO K PŘERUŠENÍ SÍTĚ.
- ▶ G.P. NEMUŽE POSTIHOUT SÍTĚ NEZNAMÉ, SÍTĚ JEJICH SPRÁVCI NENAHLAŠENÉ NEBO V DOSTUPNÝCH PODKLADECH NEZAZNAMĚNÉ. ZA POŠKOZENÍ ČI PŘERUŠENÍ TĚCHTO SÍTÍ NESE PLNOU ZODPOVĚDNOST ZHOTOVITEL STAVBY.
- ▶ PŘED PROVADĚNÍM VÝKOPOVÝCH, DEMONTÁŽNÍCH A DEMOLIČNÍCH PRACÍ A ZHOTOVOVÁNÍM ČI OSACOVÁNÍM NOVÝCH OBJEKTŮ, JE TŘEBA VŠECHNY TYTO PRÁCE V TERÉNU VYTČIT, JEDNÁ SE O ZMĚNU STÁVAJÍCÍ STAVBY, PROTO JE NUTNÉ VZDŮ PŘÍHLÉDNOUT KE SKUTEČNÝM POZICÍM A VÝŠKÁM NAVAZUJÍCÍCH PLOCH, STABEV, KONSTRUKCÍ APOD. TOTO VYTČENÍ BUDE KONZULTOVANO A PŘEDÁNO MEZI ZHOTOVITELEM, TDI A ADI
- ▶ TENTO VÝKRES NENAHRAZUJE VÝROBNÍ DOKUMENTACI!
- ▶ PŘED VÝROBOU PRVKŮ JE NUTNO VŠECHNY MÍRY NA STAVBĚ OVĚŘITI
- ▶ VÝROBNÍ DOKUMENTACE ZHOTOVITELE BUDE PŘEDLOŽENA TDI K REVIZI A ODSOUHLASENÍ.
- ▶ VÝROBNÍ VÝKRESY A POSTUPY KONZULTOVAT S PROJEKTANTEM;
- ▶ ZHOTOVITEL ČI DODAVATEL JE OBORNÁ FIRMA, JEJÍ CENOVÁ NABÍDKA MUSÍ ZAHRNOUT VŠECHNY DETAILY, KTERÉ PŘÍPADNĚ NEJSOU UVEDENY V TĚTO DOKUMENTACI, FINÁLNÍ VÝROBEK MUSÍ BYT V BEZCHYBNÉM TECHNICKÉM PROVEDENÍ, PLNĚ FUNKČNÍ A SE SVOU UŽITNOU HODNOTOU;
- ▶ PŘED ZAHÁJENÍM PRACÍ V PŘÍPADĚ ROZPORŮ GRAFICKÉHO, MATERIÁLOVÉHO NEBO TECHNICKÉHO ŘEŠENÍ UPOZORNÍ VČAS ZHOTOVITEL PROJEKTANTA ZA ÚČELEM DOŘEŠENÍ ROZPORU, ABY SE PŘEDEŠLO VZNIKU VÍCEPRACÍ. NA POZDEJŠÍ REKLAMACE NEBUDE BRÁN ZŘETEL.
- ▶ VÝKRESOVÁ ČÁST JE NEDÍLNOU SOUČÁSTÍ CELKOVÉHO DÍLA I PRO SPRÁVNÉ NACENĚNÍ CELÉ STAVBY!
- ▶ PŘÍPADĚ ROZPORŮ MEZI VÝKAZEM VÝMĚR A VÝKRESOVOU ČÁSTÍ PROJEKTOVÉ DOKUMENTACE, JE ZÁVAZNÝM PODKLADEM VÝKRESOVÁ ČÁST P.D.;

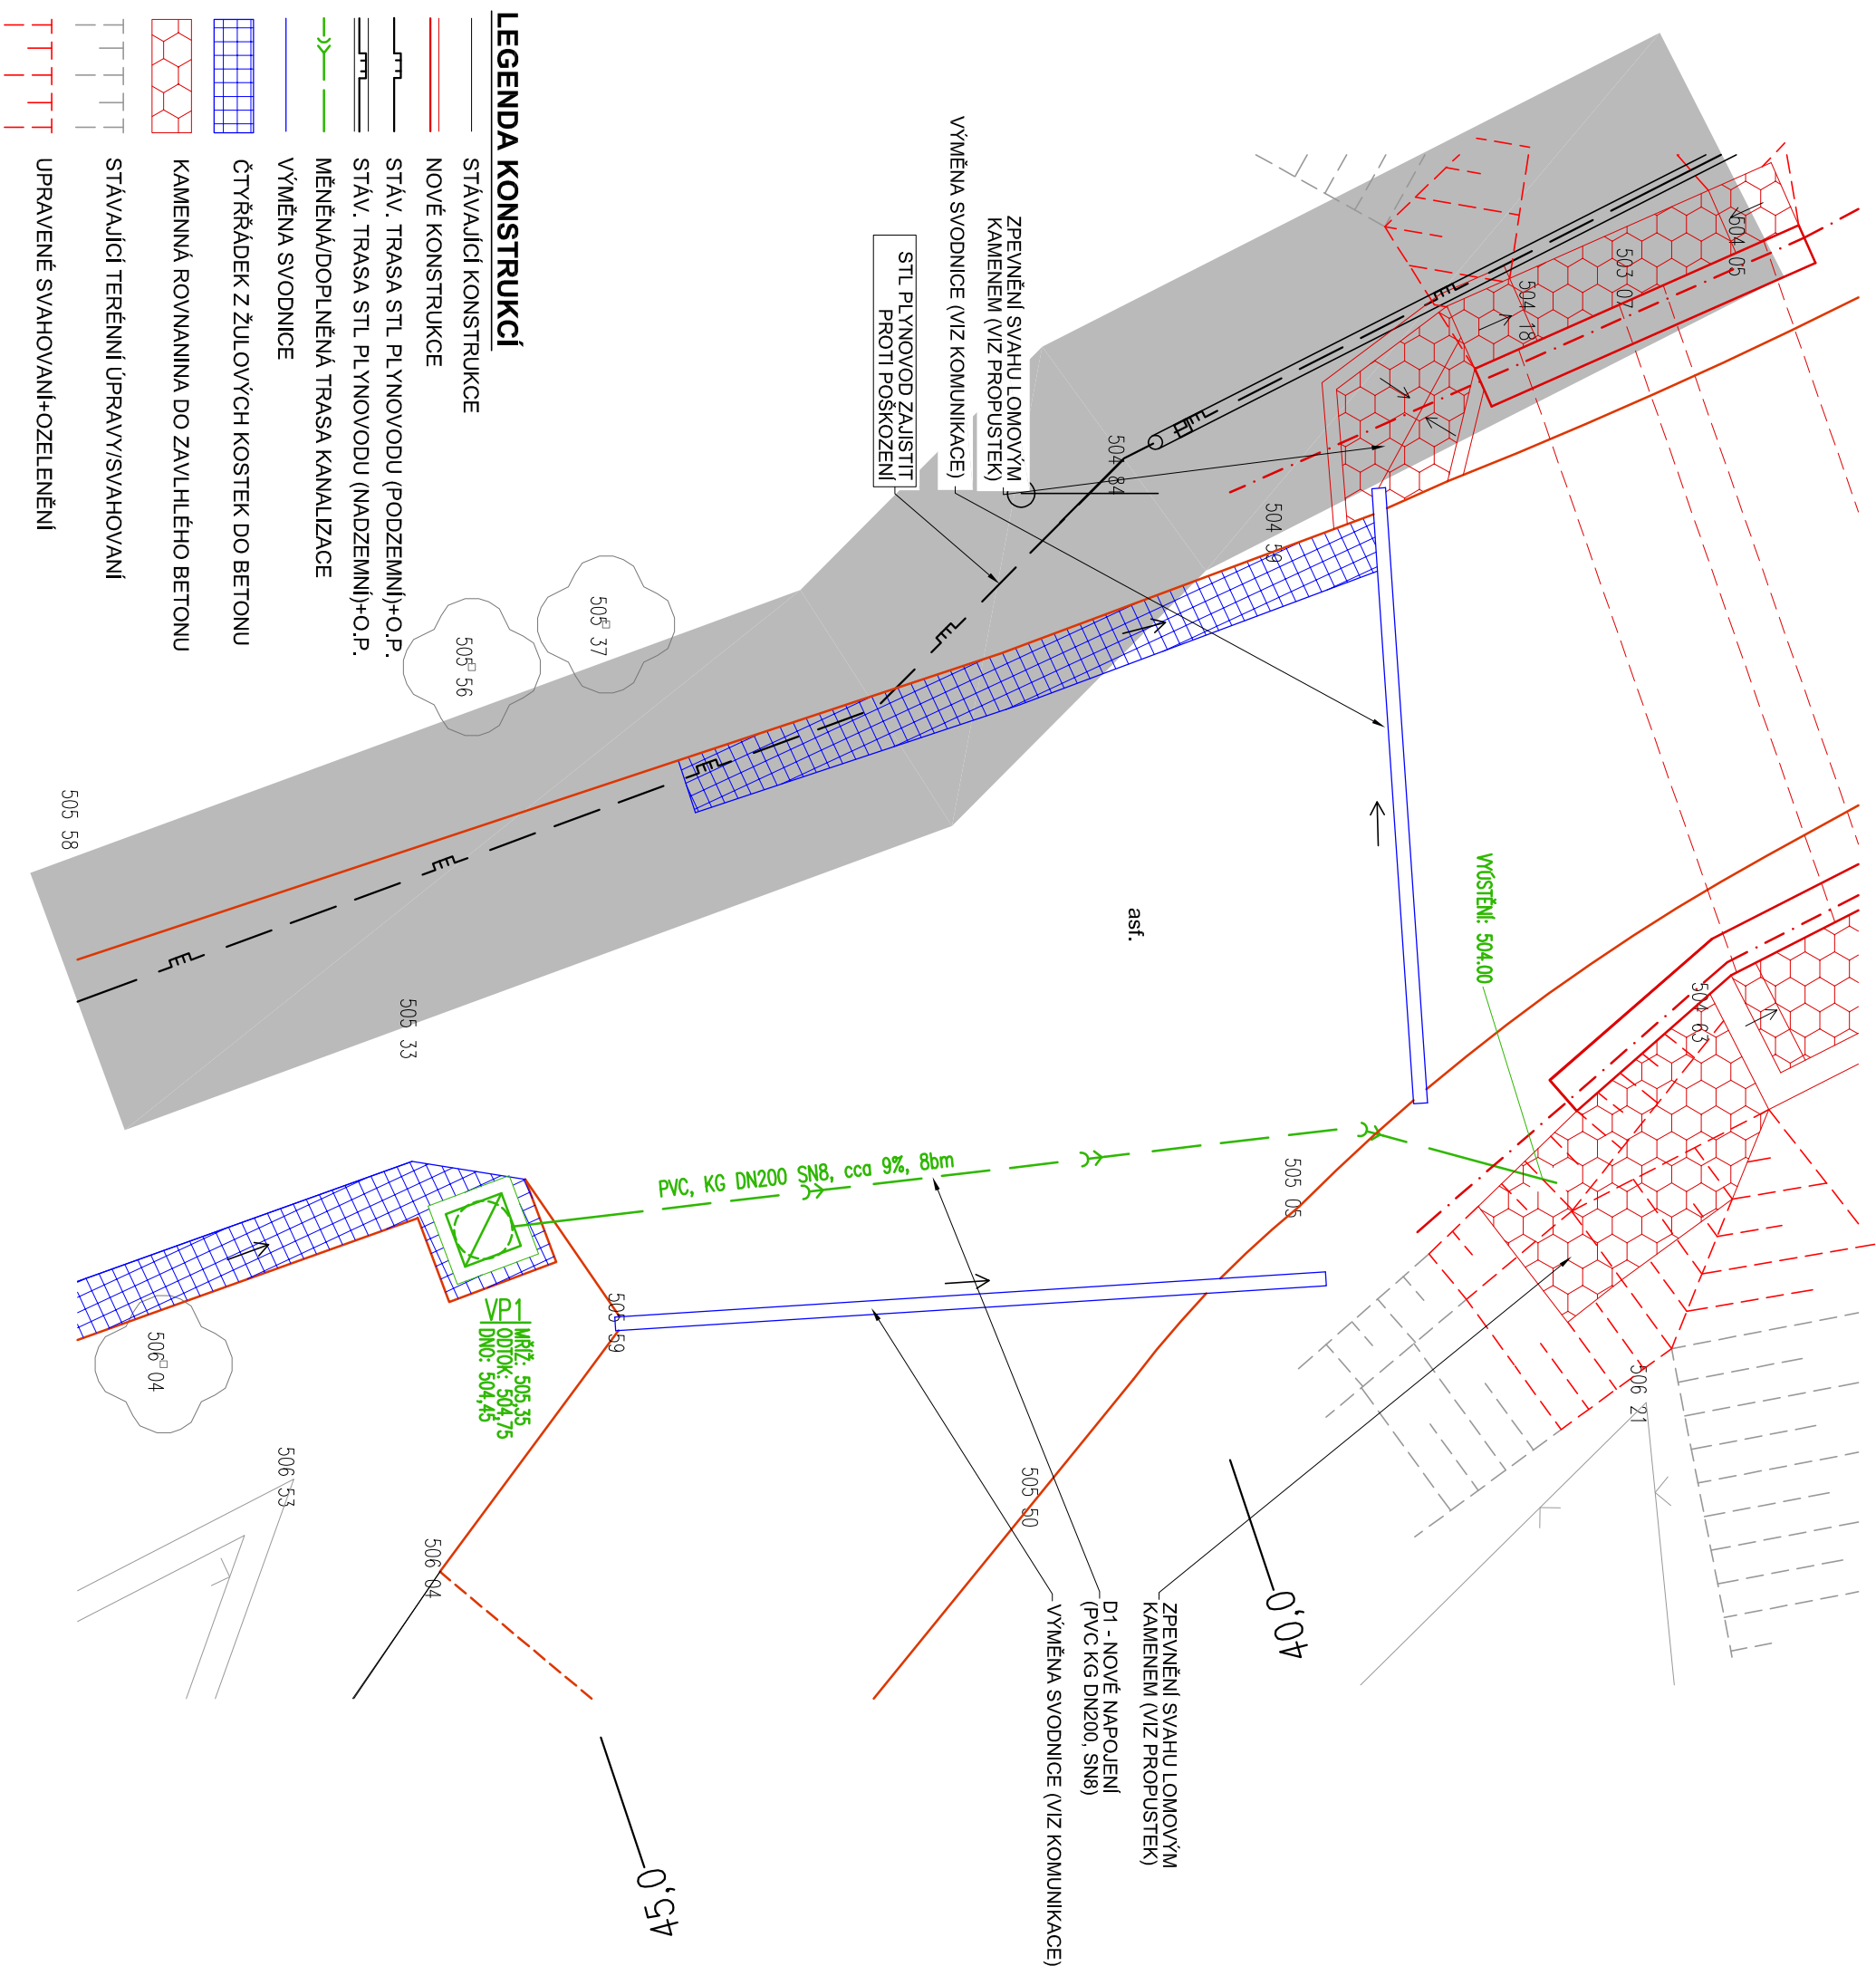

STAVEBNÍK	
OBEC KRÁŠNÁ	
Krášná 287, 739 04 p. Pražmo	
NÁZEV STAVBY	
Oprava komunikace na p.č. 1082/11 a 1082/51 v k.ú. Krášná pod Lysou Horou	
MÍSTO STAVBY	
p.č. 1077/10, 1078/1, 1082/11, 1082/51, k.ú. Krášná pod Lysou Horou	
PROJEKTANT JAN MÜLLER	ZODPOVĚDNÝ PROJEKTANT JAN MÜLLER
DOKUMENT	
OPRAVA ODVODNĚNÍ -VPUST VP1	Číslo B 1.2.20
DATUM	04/2018
STUPEŇ PD	DPS MĚŘÍTKO 1:50