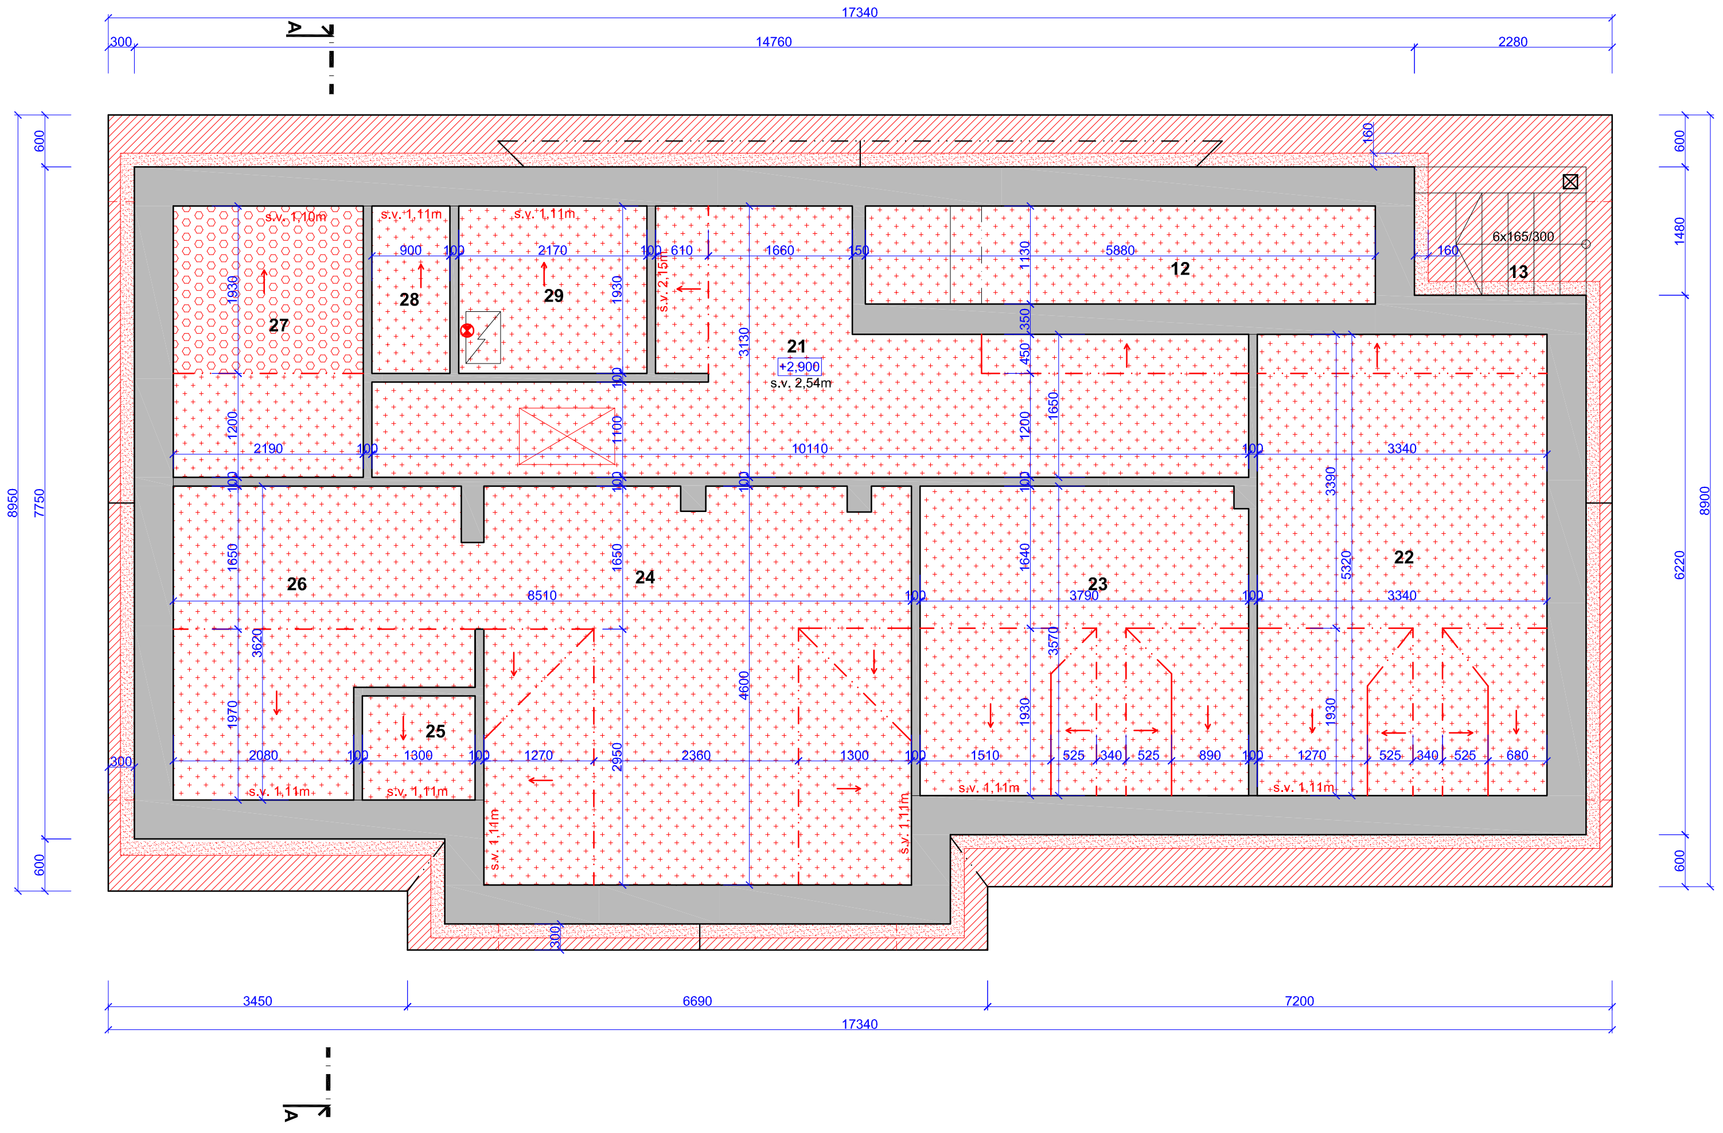

LEGENDA KONSTRUKCÍ:

- STÁVAJÍCÍ KONSTRUKCE V POHLEDU A ŘEZU;
- NOVÝ STAV: LOMENÍ KONSTRUKCÍ PODHLEDU;
- NOVÝ STAV: SVISLÉ NAVÁZÁNÍ JEDNOTLIVÝCH ROVIN PODHLEDU;
- NOVÝ STAV: SDK PODHLED NA SYS. FeZn KONSTRUKCI (DESKY WHITE), BANDÁŽOVÁNO, TMELENO, BROUŠENO (Q2), VÝMALBA BÍLÁ;
- NOVÝ STAV: SDK PODHLED NA SYS. FeZn KONSTRUKCI (DESKY GREEN), BANDÁŽOVÁNO, TMELENO, BROUŠENO (Q2), OPATŘENO LEPIDLEM A KERAM OBKLADEM V B. BÍLÉ, SPÁROVACÍ HMOTA FLEXIBILNÍ, B. ŠEDÁ;
- NOVÝ STAV: NOVÉ PODBITÍ PŘESAHU STŘECHY-HOBLOVANÉ SMRKOVÉ PRKNA V B. TM. HNĚDÉ (DLE STÁVAJÍCÍHO ODSTÍNU);
- NOVÝ STAV: KONTAKTNÍ ZATEPLENÍ S FASÁDNÍ OMÍTKOU JEMNOZRNOU, BARVA TMAVĚ HNĚDÁ (SHODNÉ S DŘEVĚNÝM OBKLADEM)
- STÁVAJÍCÍ STĚNY BEZ ROZLIŠENÍ MATERIÁLU

LEGENDA MÍSTNOSTÍ:

Č.M.	NÁZEV	m2	PODHLED+ŠIKMINY
21	B2 - CHODBA	18,4	SDK
22	B2 - POKOJ / LOŽNICE	17,6	SDK
23	B2 - POKOJ	13,6	SDK
24	B2 - OBÝVACÍ POKOJ	23,0	SDK
25	B2 - SPÍŽ	1,56	SDK
26	B2 - KUCHYŇ	10,5	SDK
27	B2 - KOUPELNA	6,9	SDK + KERAM.OBKLAD
28	B2 - WC	1,7	SDK
29	B2 - TECH. MÍSTN.	4,1	SDK

S

ČÁST PD
D.1.1 ARCHITEKTONICKO-STAVEBNÍ ŘEŠENÍ

STAVEBNÍK
Obec Krásná
Krásná 287, 739 04 Pražmo

NÁZEV STAVBY
Oprava podkroví objektu č.p. 325

MÍSTO STAVBY
p.č. 1082/44 a st. 915, k.ú. Krásná p. L.H.

AUTORIZACE	PARÉ

ZODPOVĚDNÝ PROJEKTANT	PROJEKTANT/VYPRACOVAL
JAN MÜLLER	JAN MÜLLER

STUPEŇ PD	**PDPS**	MĚŘÍTKO	**1:50**
DATUM			**06 / 2020**
DOKUMENT		ČÍSLO	
PODHLEDY 2.NP-NOVÝ STAV		**D.1-104**	