

Příloha č. 1 k č.j.: KRPT-113126-2/ČJ-2022-070206

Příloha č. 1 je nedílnou součástí vydaného písemného vyjádření Policie ČR.

Navržené DZ č. B 20a „Nejvyšší dovolená rychlost“ (30 km/h), bude doplněna od DZ č. B 21a „Zákaz předjíždění“, kdy uvedené DZ č. B 20a, a č. B 21a, budou umístěny na společném sloupku.

**LEGENDA :**

**P 4** STÁVAJÍCÍ SVISLÉ DOPRAVNÍ ZNAČENÍ

**A 15** NAVRŽENÉ SVISLÉ PŘECHODNÉ DOPRAVNÍ ZNAČENÍ


**POZNÁMKA :**

STÁVAJÍCÍ DOPRAVNÍ ZNAČENÍ JE ZAKRESLENO V ROZSAHU NUTNÉM PRO NÁVRH.

Zodp. projektant	JIŘÍ BŘENĚK	Ověřena:	KÁMENBAU s.r.o., 756 53 VÍDEK
Vypracoval	JIŘÍ BŘENĚK	Datum	Duben, 2022
Kreslil	JIŘÍ BŘENĚK	Mřížko	1:500
Kontrola	JIŘÍ BŘENĚK	Archivní číslo	64/2022
Alce	REKONSTRUKCE ODVODNĚNÍ KOMUNIKACE III/48414 km 8,034 V OBCI KRÁSNÁ - PŘELOŽKA VODOVODU A OPRAVA PROPUSTKY V KM 8,034 - PŘECHODNÉ DOPRAVNÍ ZNAČENÍ		
Příloha :	Síl. III/48414 - usměrnění provozu při přeložce vodovodu a opravě propustky, 1. úsek, 1. etapa		
Jiří Břenek	Na Obecní 1528/10, 700 30 Ostrava-Hra		
projektová činnost	IČ : 11550937 tel.: 737331962		
Ing. Ing. Martin Kuboš	16.06.2022 14:45:00		
Dipl. inženýr	1		

27-06-2022  
**MAGISTRÁT**  
 města Frydku-Místitku  
 k č.j. MUFM 102263/2022

Příloha č. 2 je nedílnou součástí vydaného písemného vyjádření Policie ČR.

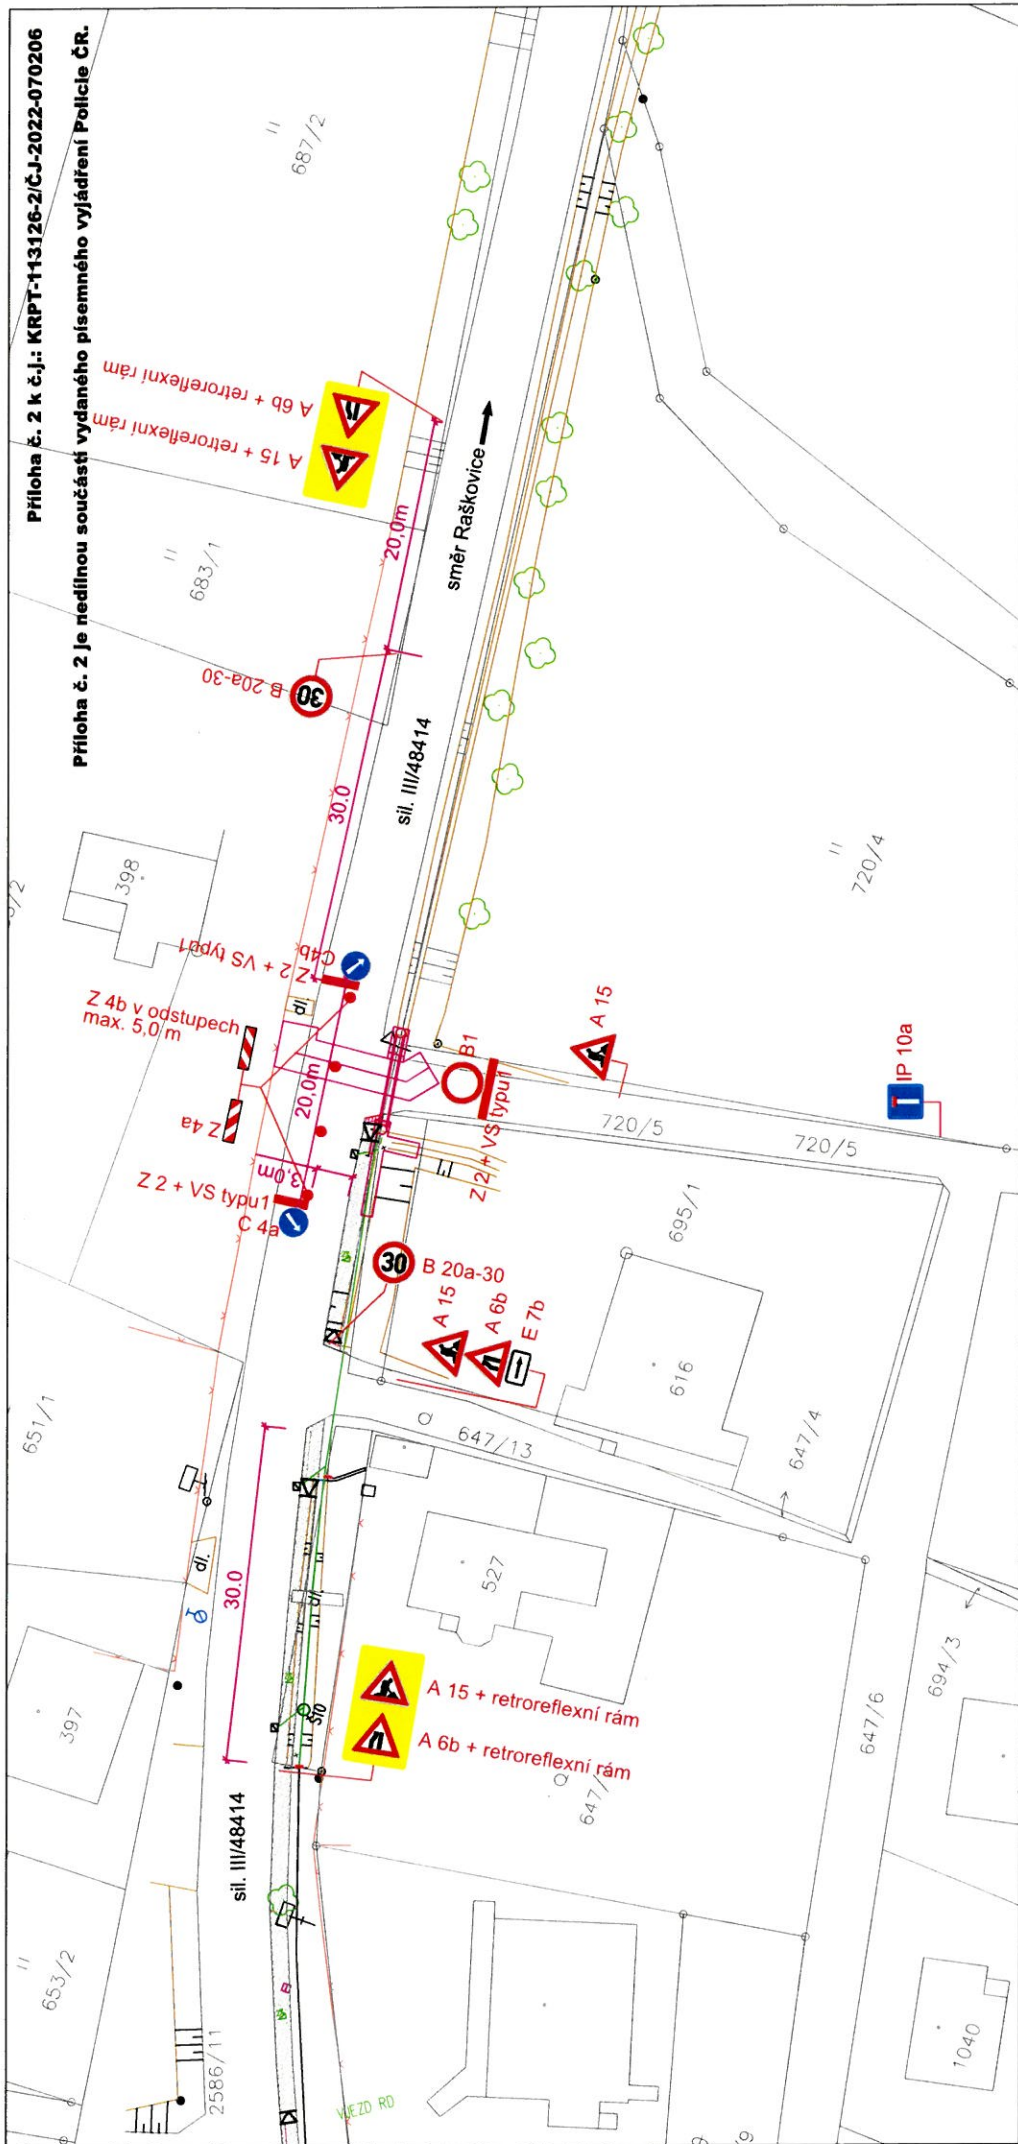

Navržené DZ č. B 20a „Nejvyšší dovolená rychlost“ (30 km/h), bude doplněna od DZ č. B 21a „Zákaz předjíždění“, kdy uvedené DZ č. B 20a, a č. B 21a, budou umístěny na společném sloupku.

**LEGENDA :**

P 4 STÁVAJÍCÍ SVISLÉ DOPRAVNÍ ZNAČENÍ

A 15 NAVRŽENÉ SVISLÉ PŘECHODNÉ DOPRAVNÍ ZNAČENÍ

**POZNÁMKA :**

STÁVAJÍCÍ DOPRAVNÍ ZNAČENÍ JE ZAKRESLENO V ROZSAHU NUTNÉM PRO NAVRHI.




Zodp. projektant	JIŘÍ BŘENEK	Jiří Břenek projektová činnost Na Obecní 1528/10, 700 30 Ostrava-Hrabůvka IČ : 11550937 tel.: 737331962
Vypracoval	JIŘÍ BŘENEK	
Kreslil	JIŘÍ BŘENEK	
Kontrola	JIŘÍ BŘENEK	
Akce :	REKONSTRUKCE ODVODNĚNÍ KOMUNIKACE III/48414 km 8,034 V OBCI KRAŠNÁ - PŘELOŽKA VODOVODU A OPRAVA PROPUSTKU V KM 8,034 - PŘECHODNÉ DOPRAVNÍ ZNAČENÍ	
Příloha :	Síl. III/48414 - usměrňací provozu při přeložce vodovodu a opravě propustku, 1. úsek, 2. etapa	
Obyednatel :	KÁMENBAU s.r.o., 756 63 VIDČE 581	
Datum	Duben, 2022	Číslo
Měřítko	1:500	
Archivní číslo	64/2022	
		<b>2</b>

27-06-2022  
**MAGISTRÁT**  
 města Frýdku-Místku  
 k o.p: MUM 102363/2022



Příloha č. 3 je neoddílnou součástí vydaného písemného vyjádření Policie ČR.

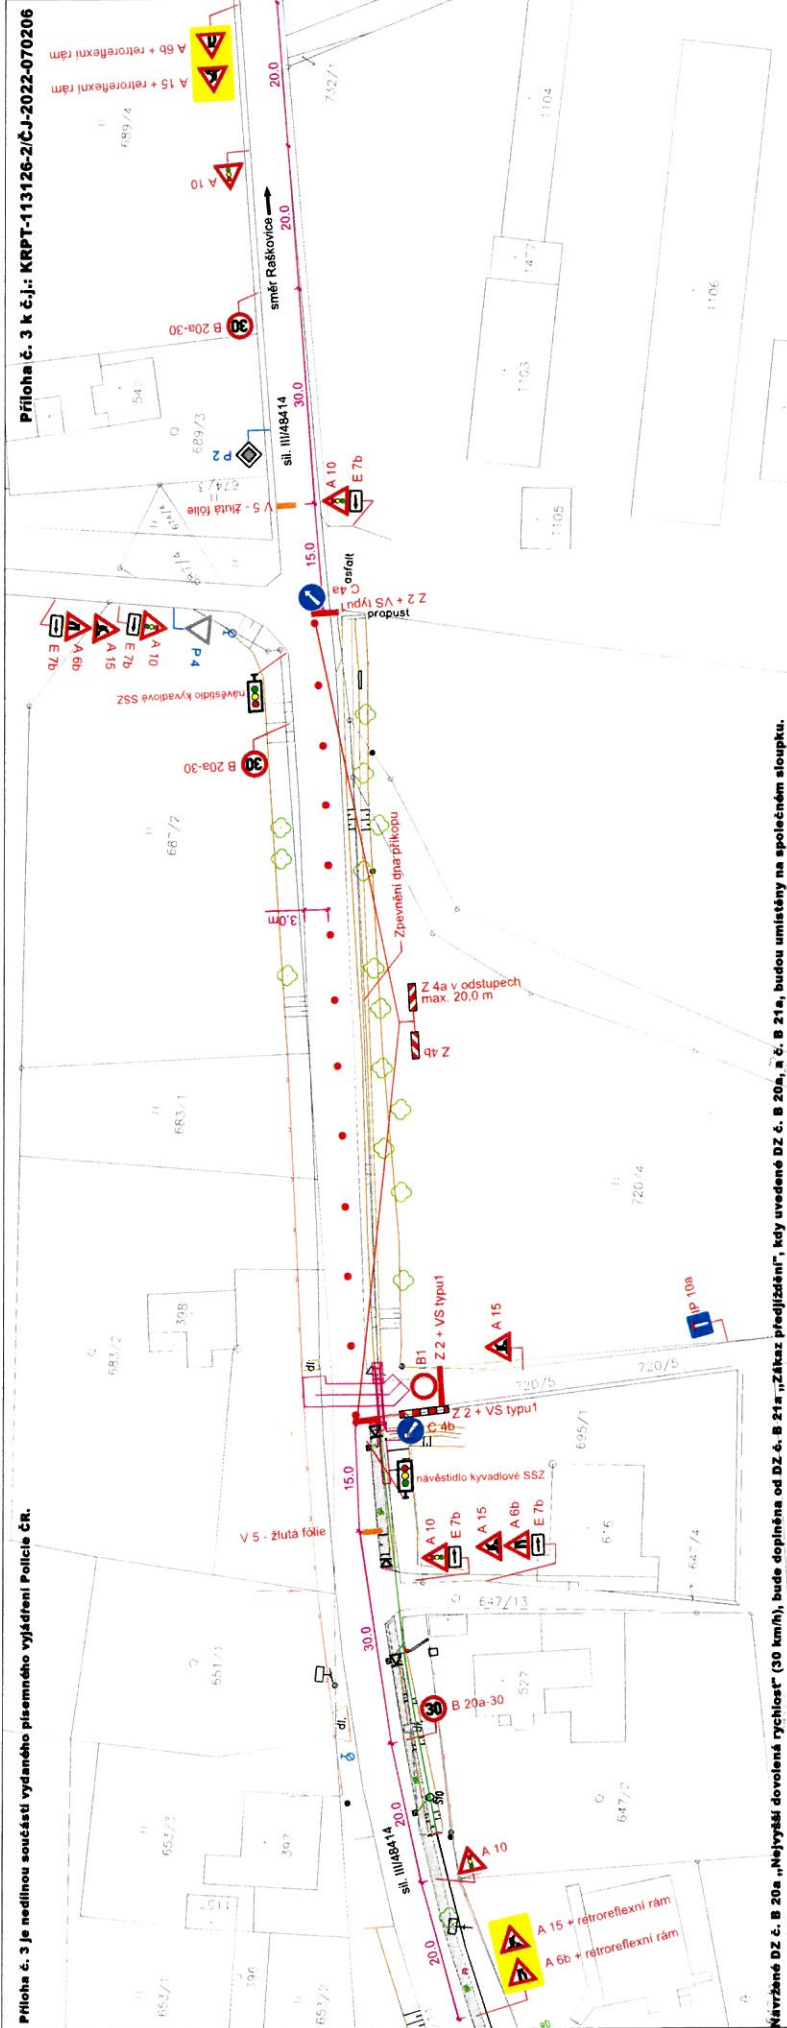

Návržené DZ č. B 20a „Nejvyšší dovolená rychlost“ (30 km/h), bude doplněna od DZ č. B 21a „Zákaz předjíždění“, kdy uvedené DZ č. B 20a, a č. B 21a, budou umístěny na společném sloupku.

**LEGENDA :**

- P 4 STÁVAJÍCÍ SVISLÉ DOPRAVNÍ ZNAČENÍ
- A 15 NAVRŽENÉ SVISLÉ PŘECHODNÉ DOPRAVNÍ ZNAČENÍ

**POZNÁMKA :**

STÁVAJÍCÍ DOPRAVNÍ ZNAČENÍ JE ZAKRESLENO V ROZSAHU NUTNÉM PRO NÁVRH.

Zápis, projednání	JIRÍ BRĚNEK
Vypracoval	JIRÍ BRĚNEK
Kontrola	JIRÍ BRĚNEK
Akce	REKONSTRUKCE ODVODNĚNÍ KOMUNIKACE III/48414 km 6,034 V OBCI KRASNÁ - PŘELOŽKA VODOVODU A OPRAVA PROPUSTKY V KM 8,034 - PŘECHODNÉ DOPRAVNÍ ZNAČENÍ



27-06-2022

**MAGISTRÁT**  
města Frýdku-Místku  
5.1

k č.j. KmFu 102363/2022

Jirí Brěnek Ing. arch. Na Obecní 1528/10, 700 30 Ostrava-Hrabůvka IČ: 11550937 tel.: 737331962
Objezdová : KÁMENBAU s.r.o. 756 53 VÍDEČE 581
Datum: Duben, 2022
#Průběh: 1:500
Architekt: Čládek
<b>3</b>

