


Příloha je nedílnou součástí vydaného písemného vyjádření Policie ČR.

Příloha k č.j.: KRPT-16011-2/ČJ-2024-070206

**LEGENDA STAVEBNÍCH ÚPRAV:**  
parcely hranice vč. parc. čísel  
navržené hrany stavebních úprav SO 101  
navržené hrany stavebních úprav SO 102  
hrana ulič stavby  
parcely dotčené stavbou

**LEGENDA:**  
BUŇKA zařízení staveniště - buňka pro vodní stěny  
zařízení staveniště - mobilní toaleta  
zařízení staveniště - kontejner na stavební odpad  
výjezd na stavební pozemek  
mezideponie ornice  
mezideponie zemina  
voňné odchůvky materiálů

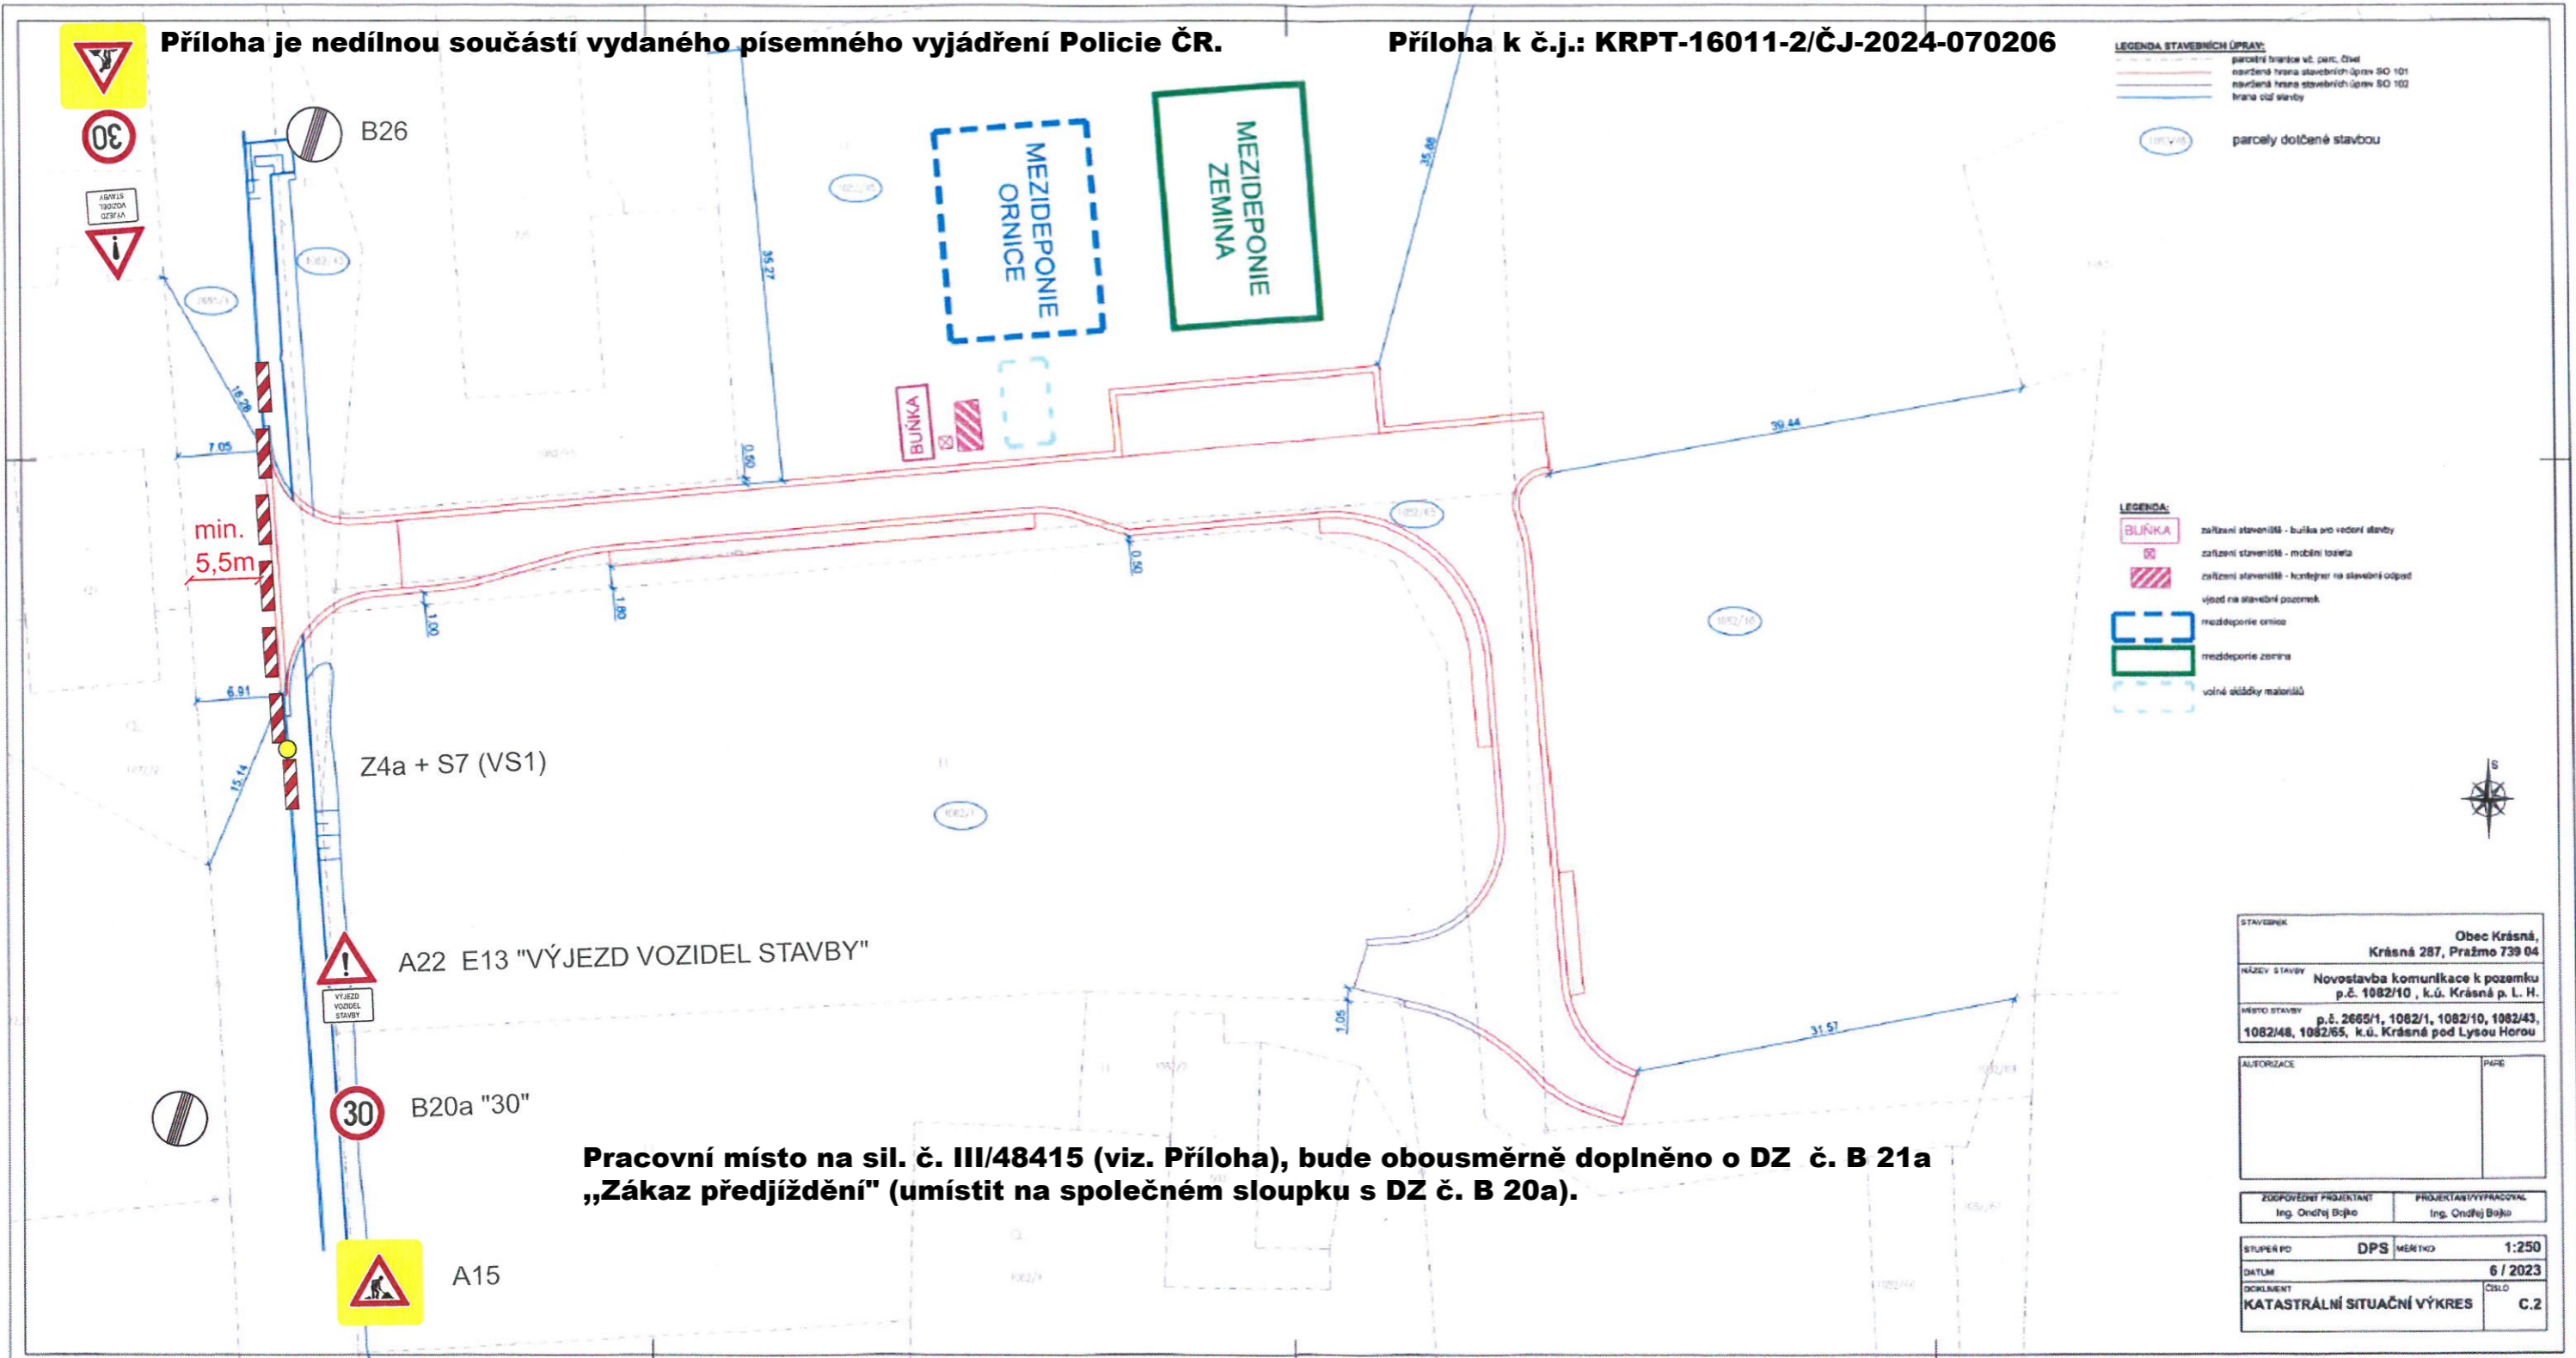

**Pracovní místo na sil. č. III/48415 (viz. Příloha), bude obousměrně doplněno o DZ č. B 21a „Zákaz předjíždění“ (umístit na společném sloupku s DZ č. B 20a).**

STAVBYMÍSTO	Obec Krásná, Krásná 287, Praha 739 04	
NÁZEV STAVBY	Novostavba komunikace k pozemku p.č. 1082/10, k.ú. Krásná p. L. H.	
MÍSTO STAVBY	p.č. 2665/1, 1082/1, 1082/10, 1082/43, 1082/48, 1082/65, k.ú. Krásná pod Lysou Horou	
AUTORIZACE	PSŘE	
ZODPOVĚDNÝ PROJEKTANT	PROJEKTANT/VYPRACOVATEL	
Ing. Ondřej Bojko	Ing. Ondřej Bojko	
STUPĚŇ PD	DPS	MĚRITKO 1:250
DATUM	6 / 2023	
DOKUMENT	ČÍSLO	C.2
KATASTRÁLNÍ SITUÁČNÍ VÝKRES		