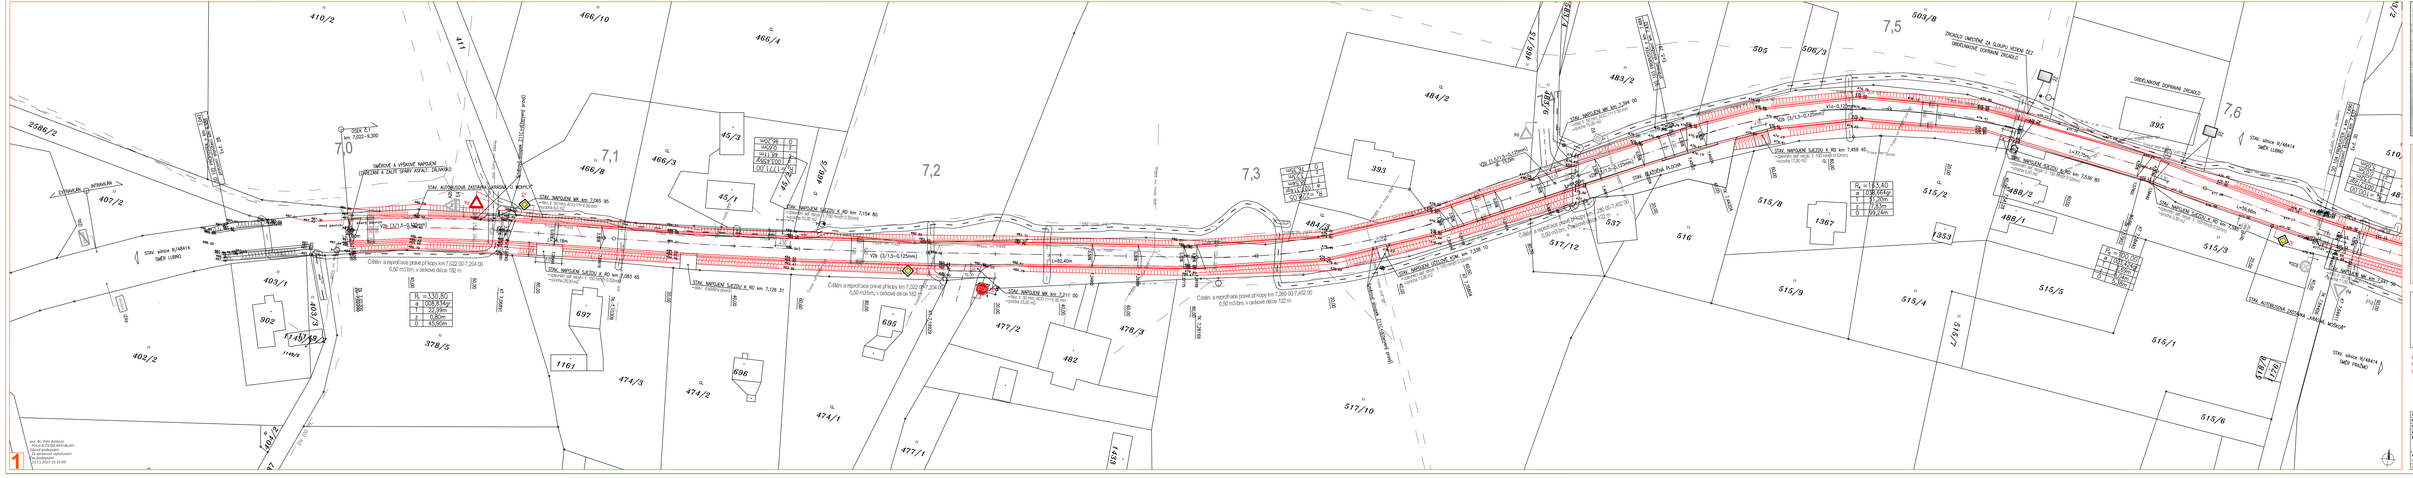
7,0
7,1
7,2
7,3
7,5
7,6
SVAŠOVÉ a VÝŠKOVÉ NAPOJENÍ
DOČASNÉ A ZÁLOŽ SPRÁV ASFALT. ZALIVKAS
STAV. AUTOBUSOVÁ ZASTÁVKA LIBŇANY IV. NÁPRL
STAV. NAPOJENÍ MK km 7,245 95
STAV. NAPOJENÍ SJEZDU K RD km 7,154 80
STAV. NAPOJENÍ SJEZDU K RD km 7,083 45
STAV. NAPOJENÍ SJEZDU K RD km 7,126 31
STAV. NAPOJENÍ MK km 7,211 00
STAV. NAPOJENÍ SJEZDU K RD km 7,336 10
STAV. NAPOJENÍ SJEZDU K RD km 7,459 45
STAV. NAPOJENÍ SJEZDU K RD km 7,536 80
STAV. NAPOJENÍ MK km 7,241 90
STAV. AUTOBUSOVÁ ZASTÁVKA „KRÁLOVA MŮDLAN"
STAV. SIGNÁL SVĚTELNÁ ZNAČKA
SMĚR LUŽNO
SMĚR PRAČNO
ODDÍLOVÉ DOPRAVNÍ ZRCADLO
ZRCADLO VNITŘNÍ ZA SOUPISU VEDLE DZ
Vzb (3/1,5-0,125mm)
Vzb (3/1,5-0,125mm)
Vzb (3/1,5-0,125mm)
Cáštěn a reprofilace pravé přikopy km 7,022-00,7,204 00
0,50 m3/bm, v celkové délce 182 m
Cáštěn a reprofilace pravé přikopy km 7,022-00,7,204 00
0,50 m3/bm, v celkové délce 182 m
Cáštěn a reprofilace pravé přikopy km 7,280-00,7,402 00
0,50 m3/bm, v celkové délce 122 m
L=82,40m
L=82,40m
L=82,40