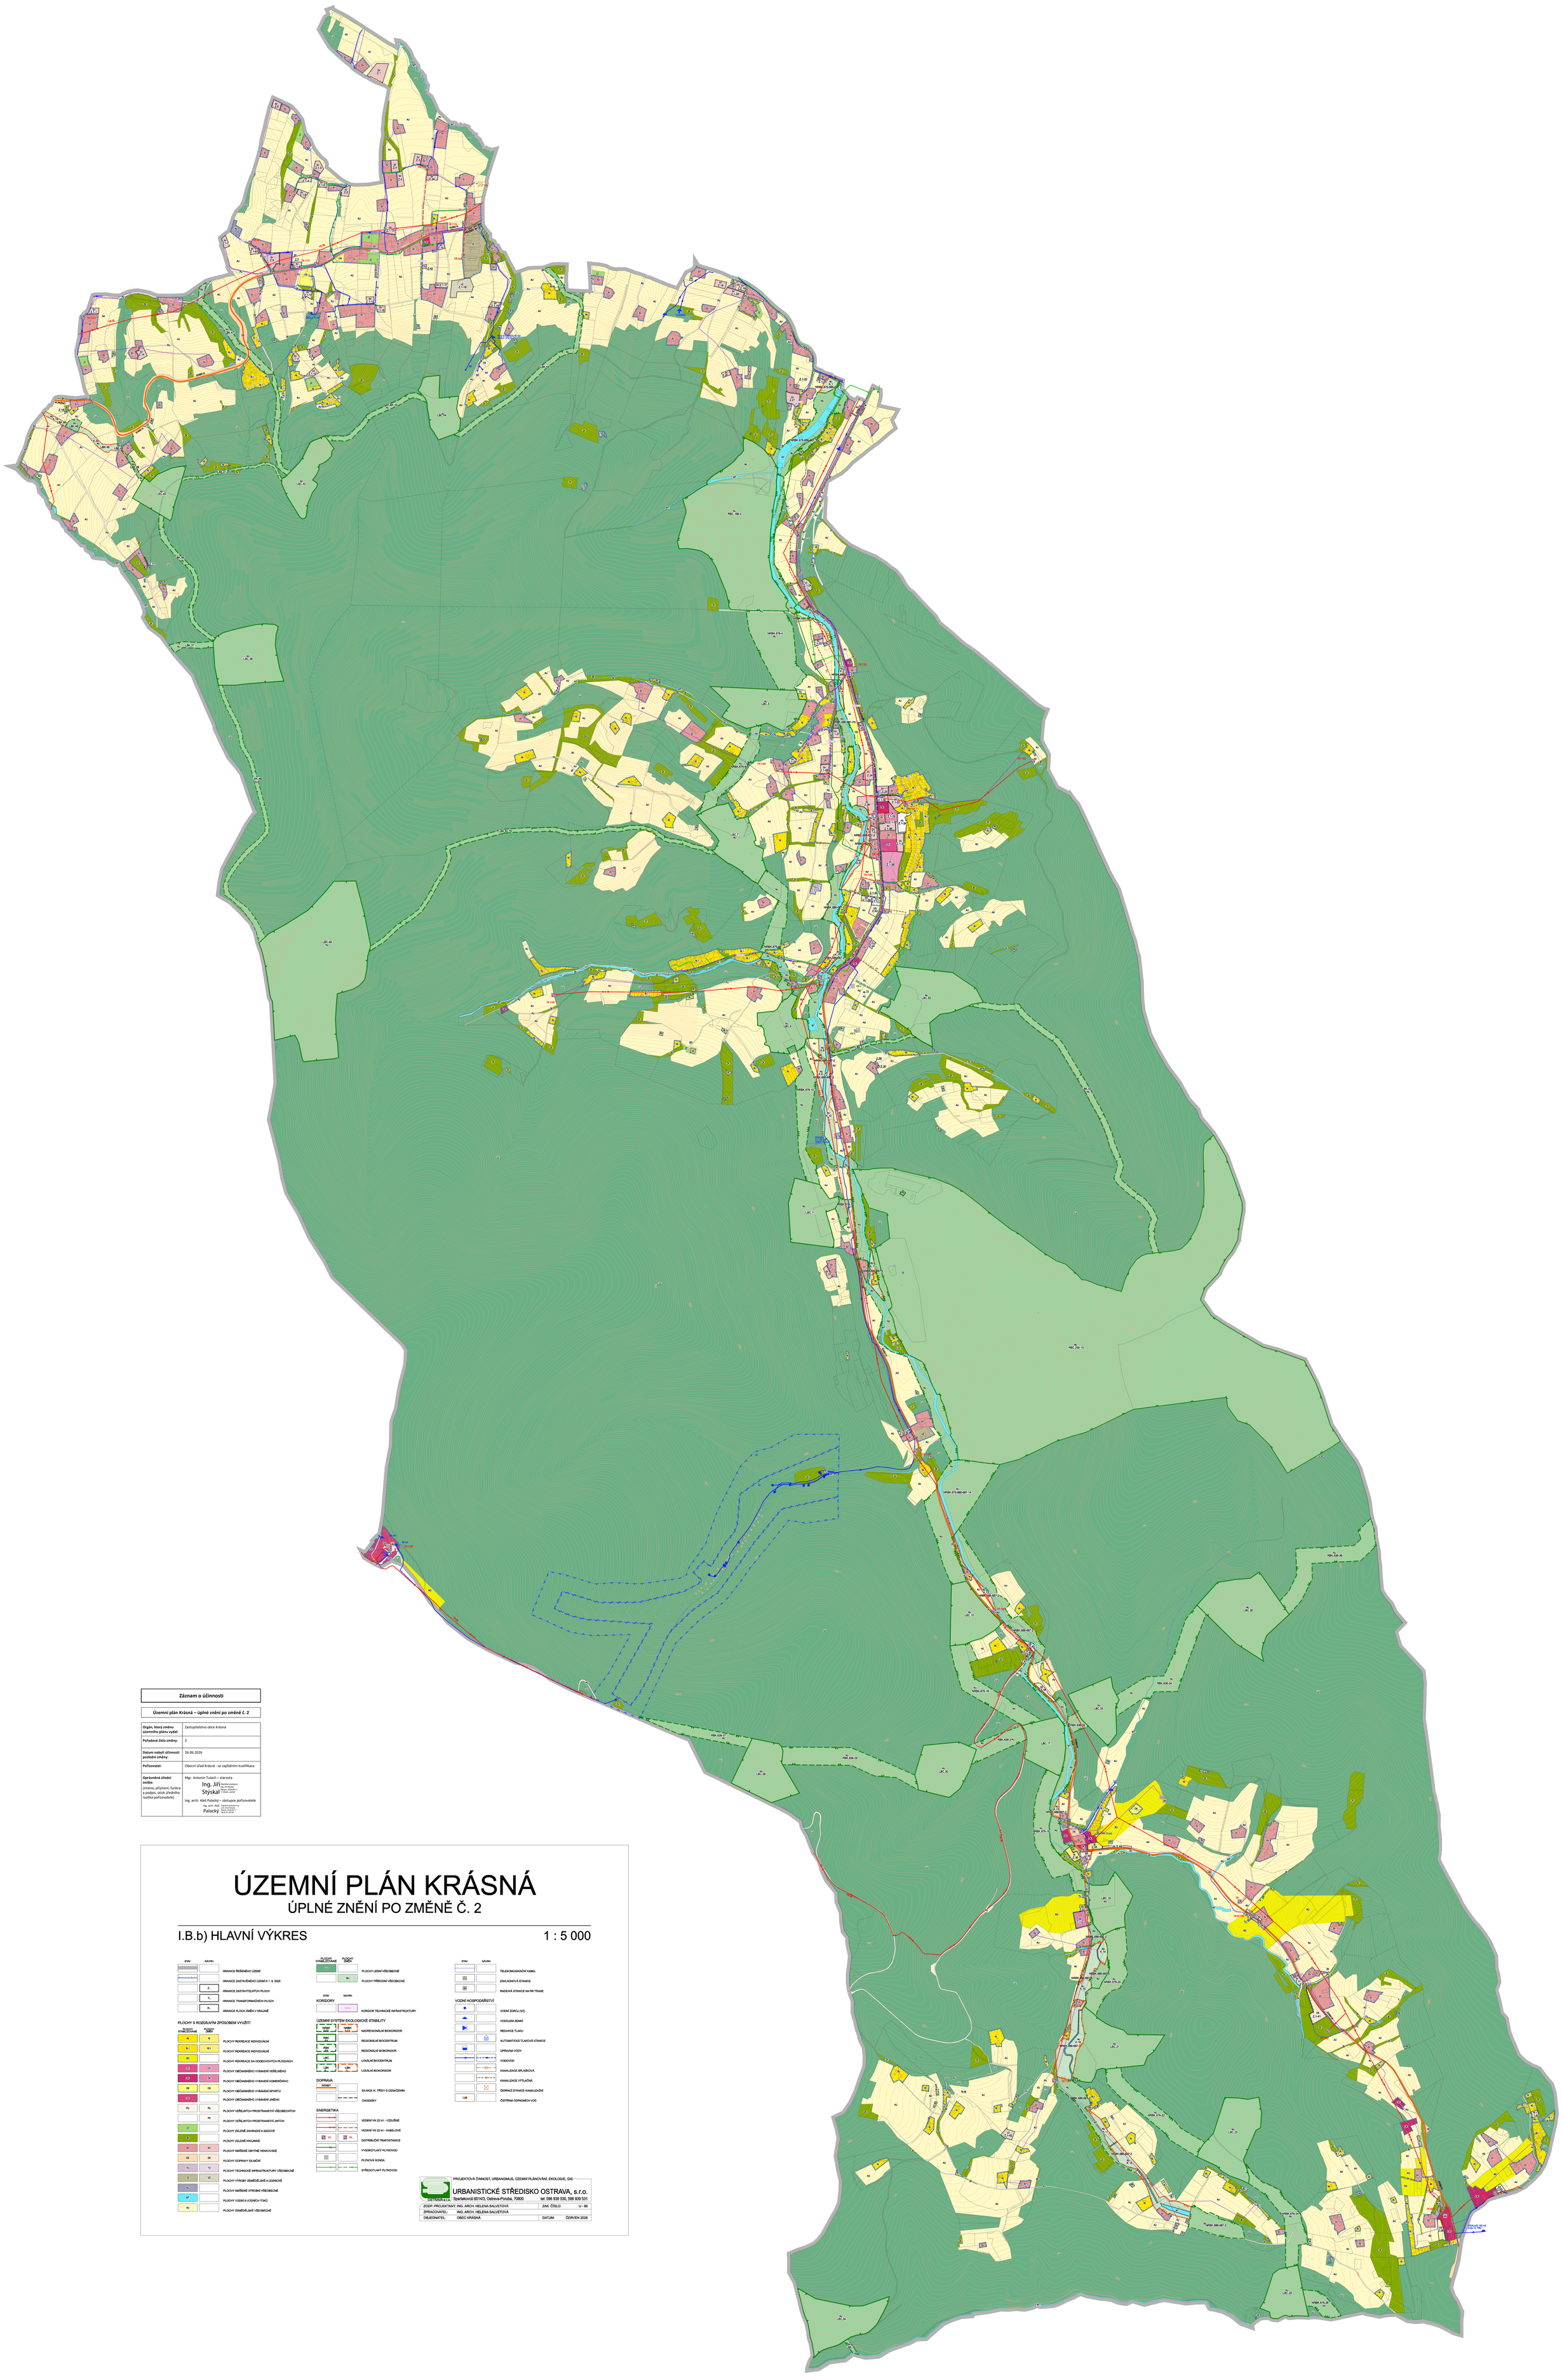

Záznam o účinnosti	
Územní plán Krásná – úplné znění po změně č. 2	
Orgán, který změnu územního plánu vydal:	Zastupitelstvo obce Krásná
Pořadové číslo změny:	2
Datum nabytí účinnosti poslední změny:	26.06.2026
Pořizovatel:	Obecní úřad Krásná - se zajištěním kvalifikace
Oprávněná úřední osoba: (jméno, příjmení, funkce a podpis, otisk úředního razítka pořizovatele)	Mgr. Antonín Tulach – starosta Ing. Jiří Stýskal Ing. arch. Aleš Palacký – zástupce pořizovatele Ing. arch. Aleš Palacký

ÚZEMNÍ PLÁN KRÁSNÁ

ÚPLNÉ ZNĚNÍ PO ZMĚNĚ Č. 2

I.B.b) HLAVNÍ VÝKRES

1 : 5 000

STAV / NÁVRH

- HRANICE ŘEŠENÉHO ÚZEMÍ
- HRANICE ZASTAVĚNÉHO ÚZEMÍ K 1. 9. 2025
- Z. — HRANICE ZASTAVITELNÝCH PLOCH
- T. — HRANICE TRANSFORMAČNÍCH PLOCH
- K. — HRANICE PLOCH ZMĚN V KRAJINĚ

PLOCHY S ROZDÍLNÝM ZPŮSOBEM VYUŽITÍ

PLOCHY STABILIZOVANÉ / PLOCHY ZMĚN

- R — PLOCHY REKREACE INDIVIDUÁLNÍ
- R.I — PLOCHY REKREACE INDIVIDUÁLNÍ
- RO — PLOCHY REKREACE NA ODDECHOVÝCH PLOCHÁCH
- OV — PLOCHY OBČANSKÉHO VYBAVENÍ VEŘEJNÉHO
- OK — PLOCHY OBČANSKÉHO VYBAVENÍ KOMERČNÍHO
- OS — PLOCHY OBČANSKÉHO VYBAVENÍ SPORTU
- OŽ — PLOCHY OBČANSKÉHO VYBAVENÍ ŽIVNÉHO
- PU — PLOCHY VEŘEJNÝCH PROSTRANSTVÍ VŠEOBECNÝCH
- PX — PLOCHY VEŘEJNÝCH PROSTRANSTVÍ JINÝCH
- ZZ — PLOCHY ZELENĚ ZAHRADNÍ A SADOVÉ
- ZK — PLOCHY ZELENĚ KRAJINNÉ
- SV — PLOCHY SMÍŠENÉ OBYTNÉ VENKOVSKÉ
- DS — PLOCHY DOPRAVY SILNIČNÍ
- TU — PLOCHY TECHNICKÉ INFRASTRUKTURY VŠEOBECNÉ
- VZ — PLOCHY VÝROBY ZEMĚDĚLSKÉ A LESNICKÉ
- VX — PLOCHY SMÍŠENÉ VÝROBNÍ VŠEOBECNÉ
- WT — PLOCHY VODNÍ A VODĚCH TOKŮ
- AZ — PLOCHY ZEMĚDĚLSKÉ VŠEOBECNÉ

PLOCHY STABILIZOVANÉ / PLOCHY ZMĚN

- LV — PLOCHY LESNÍ VŠEOBECNÉ
- NJ — PLOCHY PŘÍRODNÍ VŠEOBECNÉ

STAV / NÁVRH

KORIDORY

- CKT — KORIDOR TECHNICKÉ INFRASTRUKTURY

ÚZEMNÍ SYSTÉM EKOLOGICKÉ STABILITY

- NRBK RAK — NADREGIONÁLNÍ BIOKORIDOR
- RBC 175 — REGIONÁLNÍ BIOCENTRUM
- RBK 175 — REGIONÁLNÍ BIOKORIDOR
- LBC — LOKÁLNÍ BIOCENTRUM
- LBK / LBK — LOKÁLNÍ BIOKORIDOR

DOPRAVA

- SILNICE II. TŘÍDY S OZNAČENÍM
- CHODNÍKY

ENERGETIKA

- VEDENÍ VN 22 kV - VZDUŠNÉ
- VEDENÍ VN 22 kV - KABELOVÉ
- TS — DISTRIBUČNÍ TRAFOSTANICE
- VYSOKOTLAKÝ PLYNOVOD
- PLYNOVÁ SONDA
- STŘEDOTLAKÝ PLYNOVOD

STAV / NÁVRH

- TELEKOMUNIKAČNÍ KABEL
- ZÁKLADOVÁ STANICE
- RADIOVÁ STANICE NA RR TRASE

VODNÍ HOSPODÁŘSTVÍ

- VODNÍ ZDROJ (VZ)
- VODOJEM ZEMNÍ
- REDUKCE TLAKU
- AUTOMATICKÁ TLAKOVÁ STANICE
- ÚPRAVNA VODY
- VODOVOD
- KANALIZACE SPLAŠKOVÁ
- KANALIZACE VYTLAČNÁ
- ČERPACÍ STANICE KANALIZAČNÍ
- ČISTÍRNA ODPADNÍCH VOD

PROJEKTOVÁ ČINNOST, URBANISMUS, ÚZEMNÍ PLÁNOVÁNÍ, EKOLOGIE, GIS

URBANISTICKÉ STŘEDISKO OSTRAVA, s.r.o.

OSTRAVA s.r.o. Spartakovců 601/43, Ostrava-Poruba, 70800 tel. 596 939 530, 596 939 531

ZODP. PROJEKTANT:	ING. ARCH. HELENA SALVETOVÁ	ZAK. ČÍSLO:	U - 86
ZPRACOVATEL:	ING. ARCH. HELENA SALVETOVÁ		
OBJEDNATEL:	OBEC KRÁSNÁ	DATUM:	ČERVEN 2026