


PŘEHLEDNÁ SITUACE

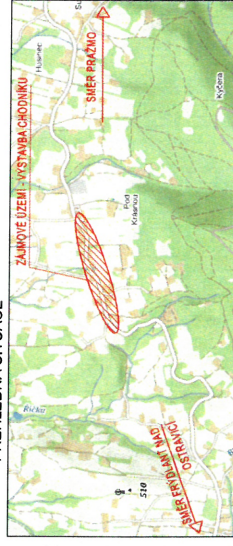

LEGENDA :

- ▲ STÁVAJÍCÍ SVISLE DOPRAVNÍ ZNAČENÍ
- ▲ NAVRŽENÉ SVISLE PŘECHODNÉ DOPRAVNÍ ZNAČENÍ

POZNÁMKA :

STÁVAJÍCÍ DOPRAVNÍ ZNAČENÍ JE ZAKRESLENO V ROZSAHU NUTNÉM PRO NÁVRH.

Jiří BRENEK
 projektová firma
 IČ: 11550937, DIČ: CZ11550937
 Právní forma: s. r. o.
 Adresa: VYSTAVBA CHODNIKY V ČÁSTI OBLASTI KRÁŠNÁ, KOTL. ÚZEMLÍ KRÁŠNÁ POD LYŠOU HOROU
 IČ: 11550937, DIČ: CZ11550937
 Předmět: PŘECHODNÉ DOPRAVNÍ ZNAČENÍ



Ověřil: Jiří Brenek		Pracovní číslo: 2021
Kontrola: Jiří Brenek		Pracovní číslo: 2021
Zpracoval: Jiří Brenek		Pracovní číslo: 2021

11-08-2021

MAGISTRÁT
 města Frýdku-Místku

lc o.j. vkmf 118621/2021

Příloha č. 2 k č.j. KRPT-148512/2021-070206
 Příloha je medionou součástí vyjádření PCR v oteví
 jsou uvedeny podmínky, které musí být splněny.

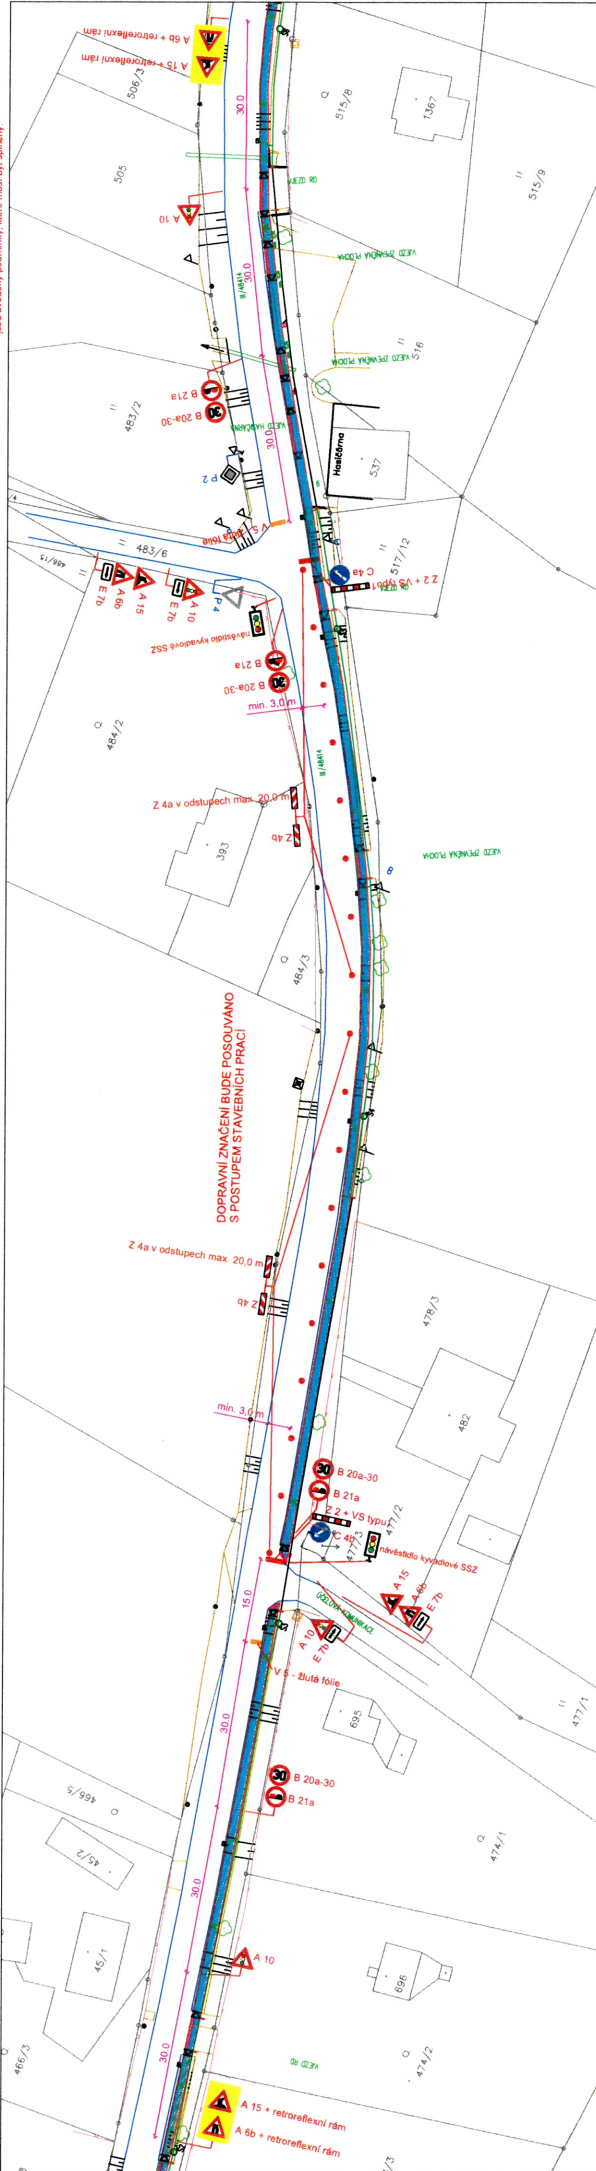

LEGENDA :

P 4 STÁVAJÍCÍ SVISLÉ DOPRAVNÍ ZNAČENÍ


A 15 NAVRŽENÉ SVISLÉ PŘECHODNÉ DOPRAVNÍ ZNAČENÍ

POZNÁMKA :

STÁVAJÍCÍ DOPRAVNÍ ZNAČENÍ JE ZAKRESLENO
 V ROZSAHU NUTNÉM PRO NAVRŽ.

Průběh projektování	JIRÍ BRENEK
Doplnění	JIRÍ BRENEK
Průběh	JIRÍ BRENEK
Zpracoval	JIRÍ BRENEK
Projektant	JIRÍ BRENEK

11-08-2021
MAGISTRÁT
 města Frýdku-Místku
k č.j. MMFM 178621/2021

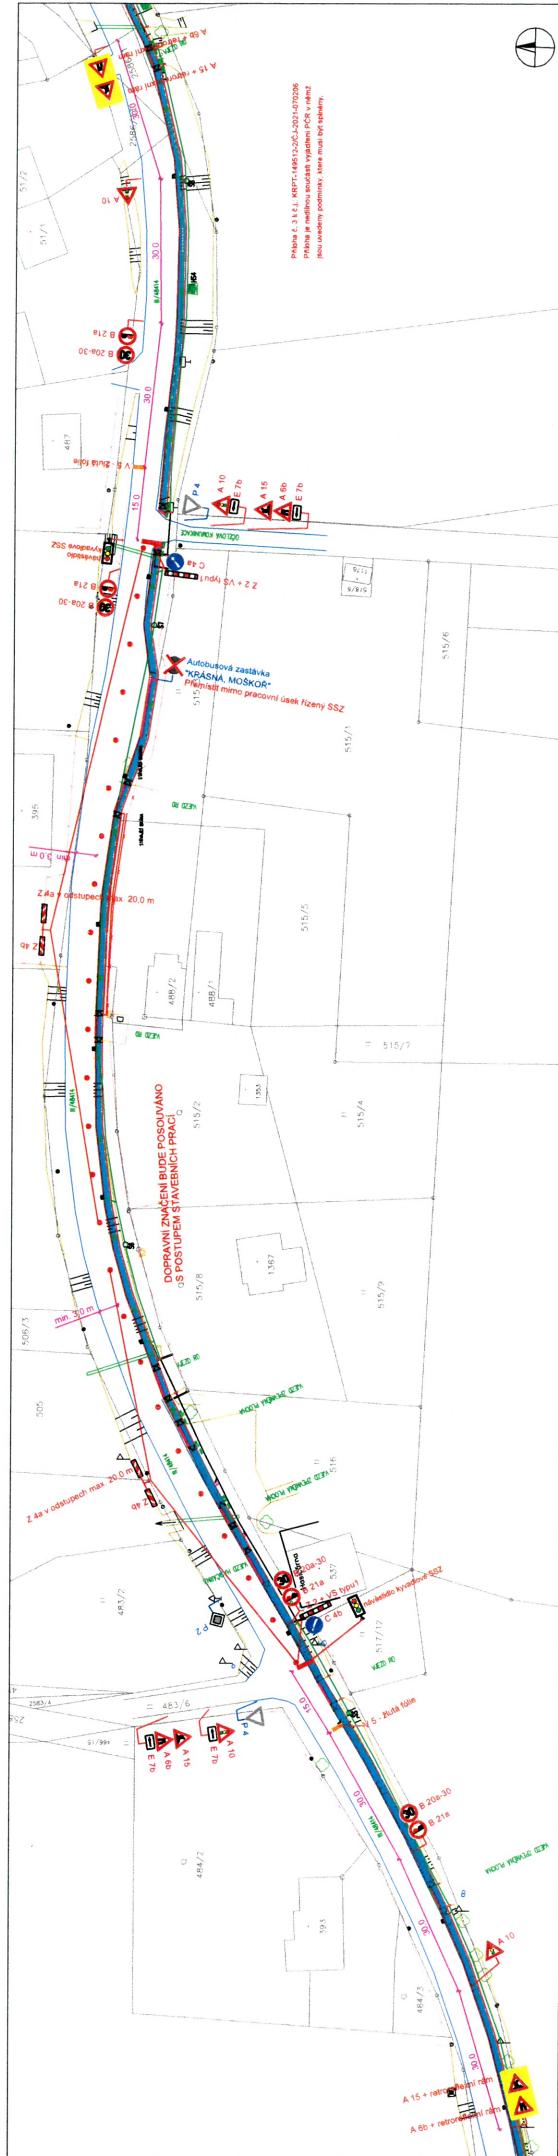


LEGENDA :
 P 4 ▽ STAVAJÍCÍ SVISLE DOPRAVNÍ ZNAČENÍ
 A 15 ▲ NAVRŽENÉ SVISLE PŘECHODNÉ DOPRAVNÍ ZNAČENÍ


POZNÁMKA :
 STAVAJÍCÍ DOPRAVNÍ ZNAČENÍ JE ZAKRESLENO
 V ROZSAHU NUTNÉM PRO NAVRĚNÍ


11-08-2021

MAGISTRÁT
 města Frýdku-Místku

ke č.j. MUFM 178621/2021

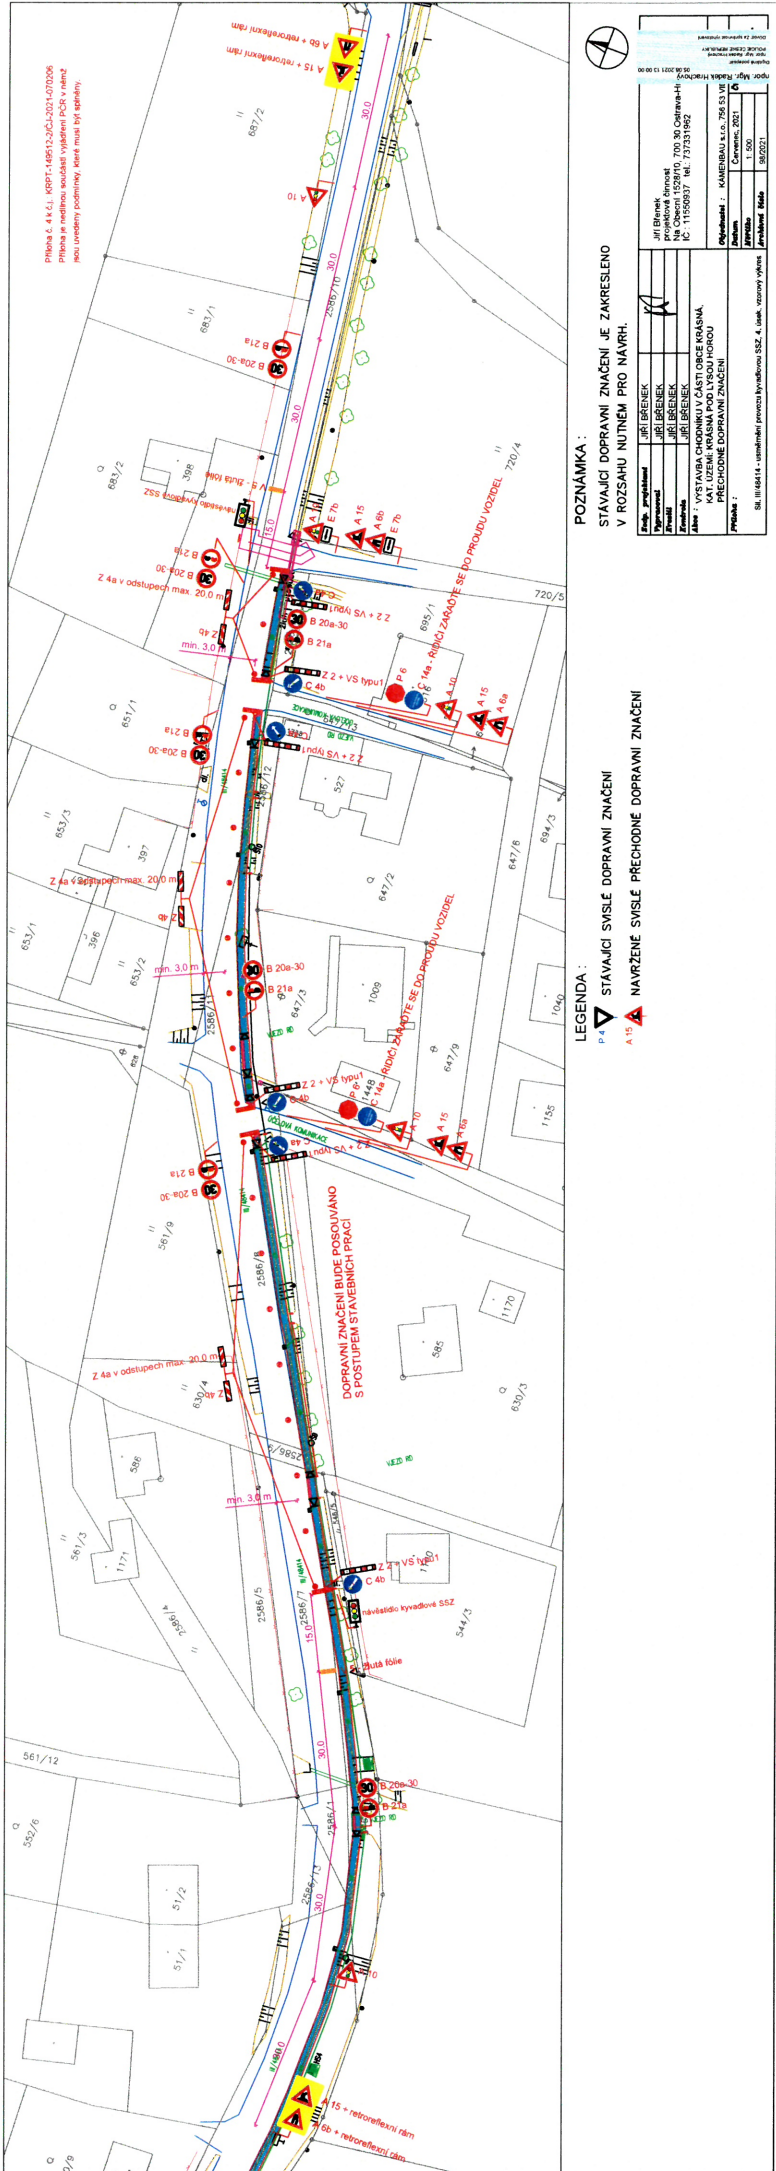

11-08-2021

MAGISTRÁT
 města Frýdku-Místku

k.č.j. MUFM 118 621/2021