
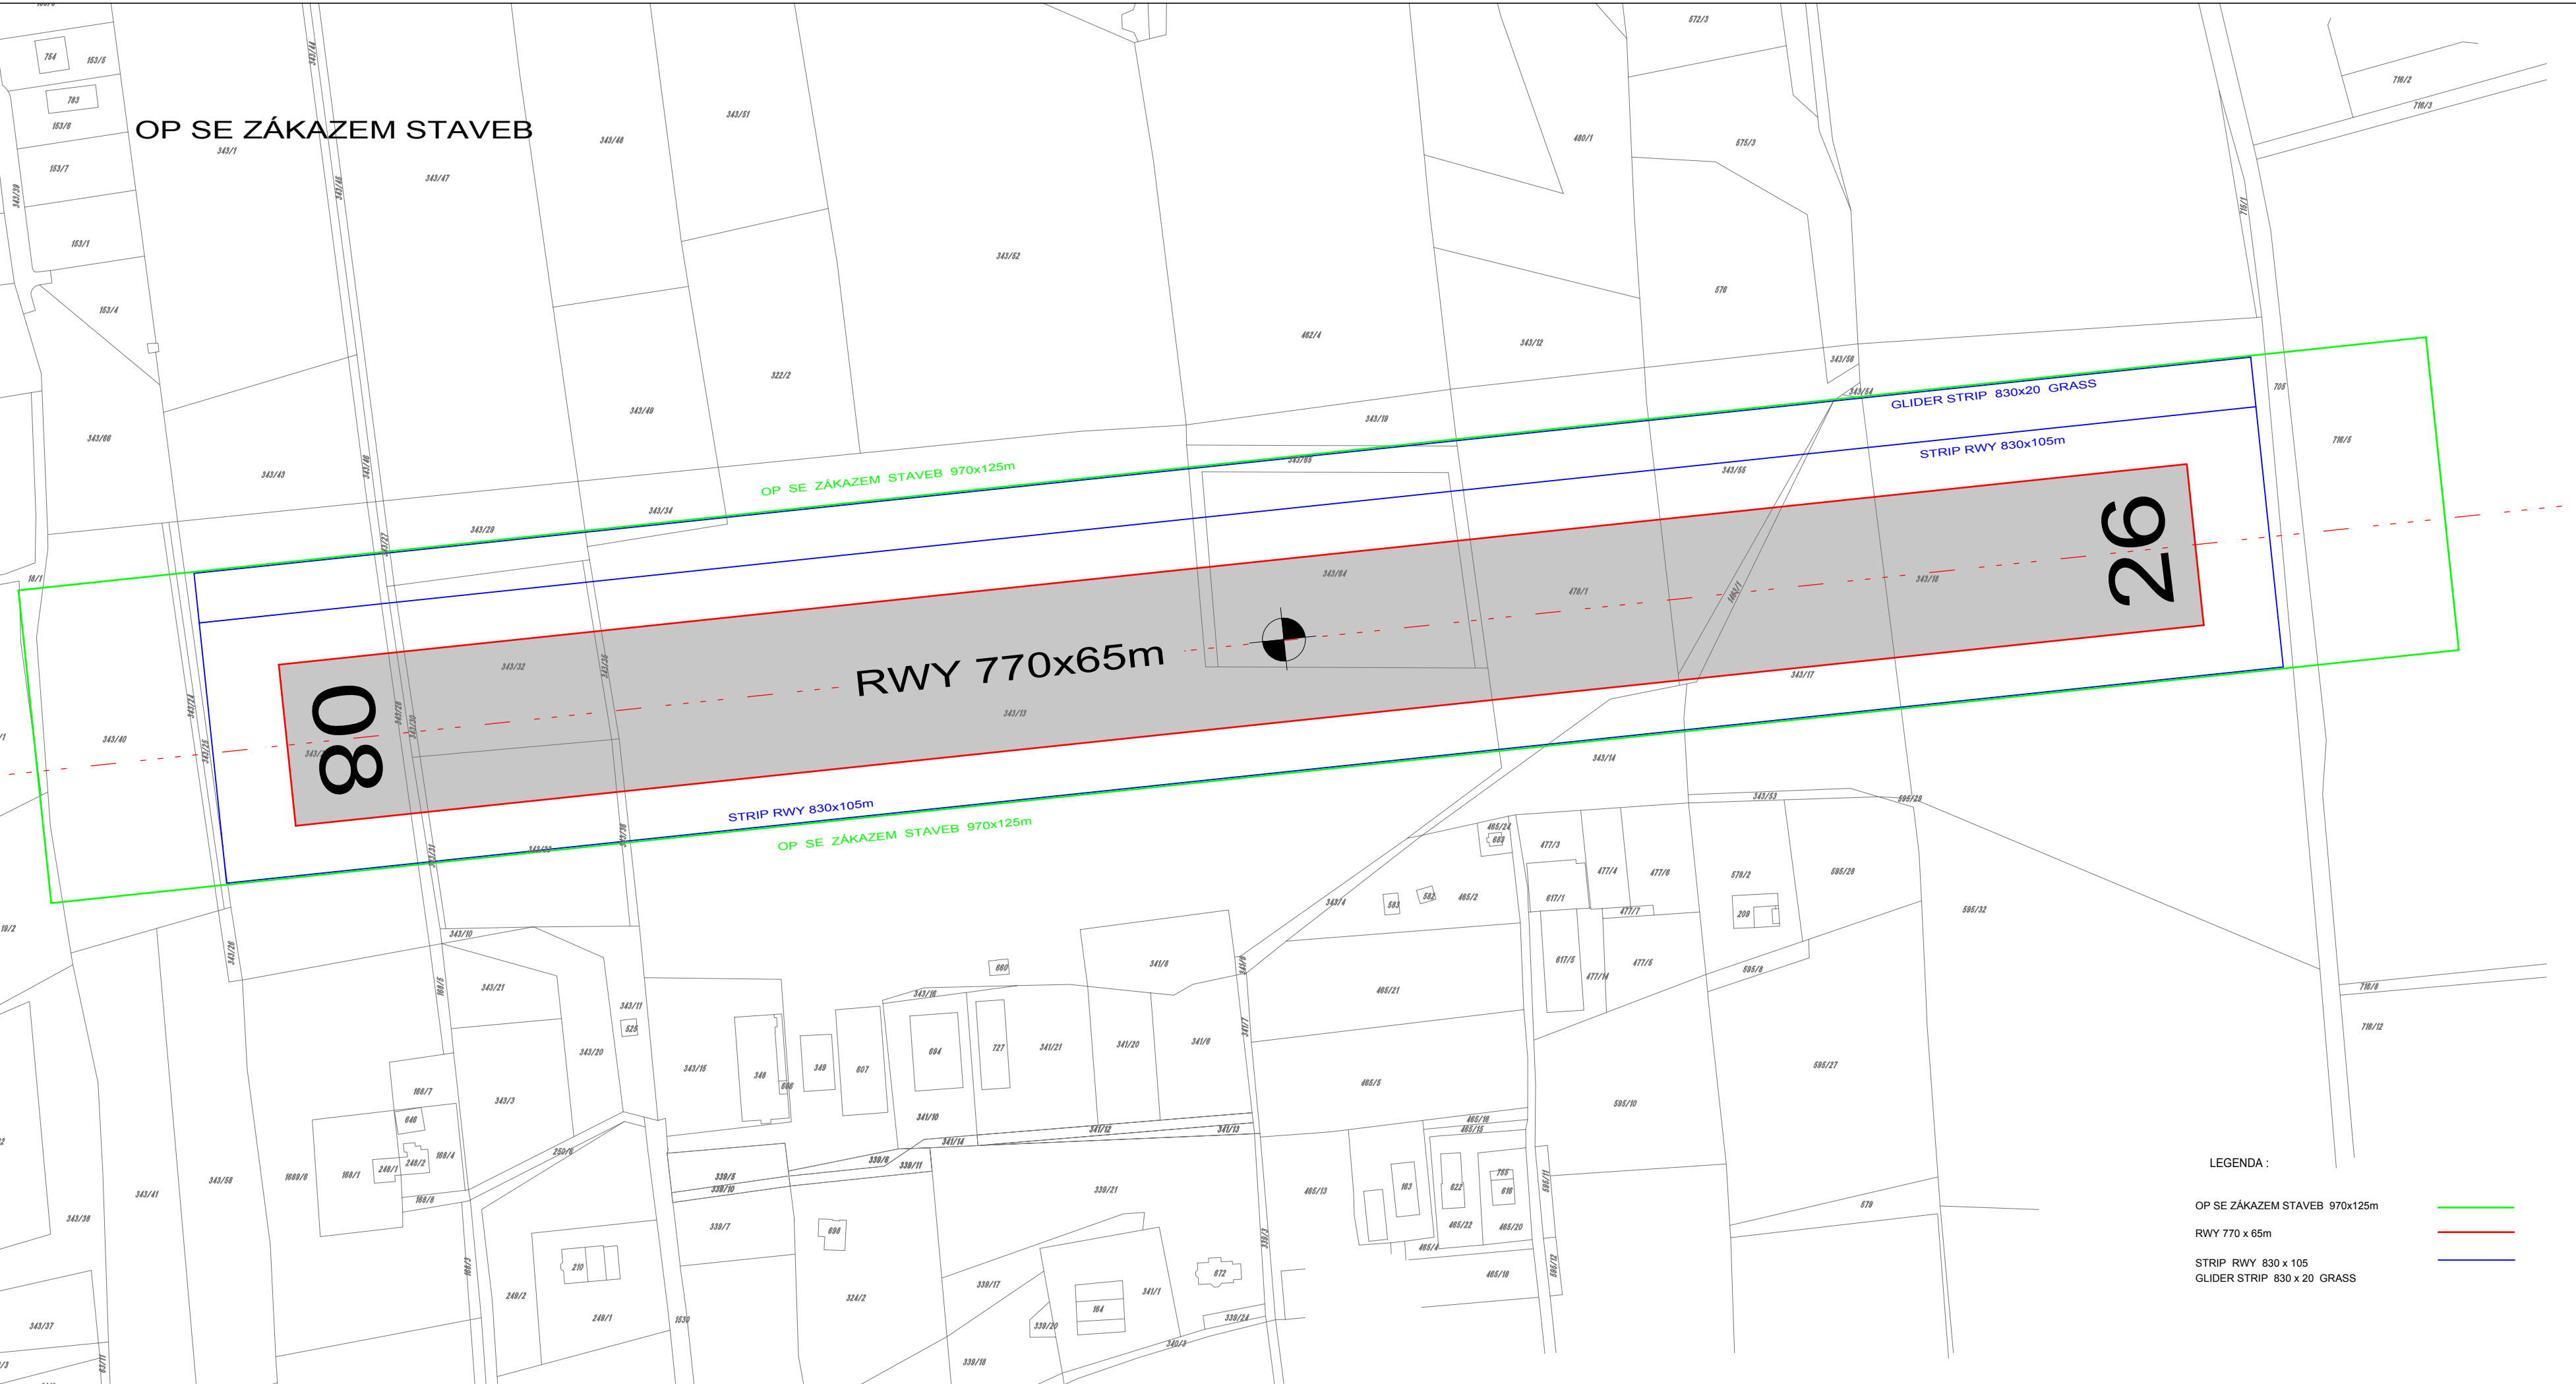


# OP SE ZÁKAZEM STAVEB

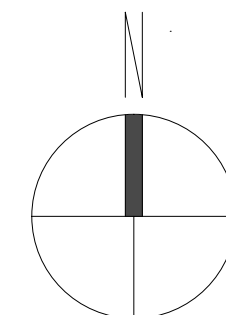

LEGENDA :

OP SE ZÁKAZEM STAVEB 970x125m	<span style="color: green;">—</span>
RWY 770 x 65m	<span style="color: red;">—</span>
STRIP RWY 830 x 105	<span style="color: blue;">—</span>
GLIDER STRIP 830 x 20 GRASS	<span style="color: blue;">—</span>

REVIZE č.:	DATUM:
POPIS:	
AUTORIZACE:	
Č. ZAKÁZKY: 052019 DATUM: 4.2019 MĚŘITKO: 1:2000 FORMÁT: x A4	PARÉ: Čedes s.r.o. Nám. osvobození 112 753 61 Hranice IV - Drahotuše IČ: 277 968 12, OR: KS v Ostravě, od. C, v. 02062
AUTORIZOVANÝ PROJEKTANT ČÁSTI: Ing. Jaroslav Svitek autorizovaný inženýr pro dopravní stavby ČKAIT 1200621	STAVEBNÍ ČÁST Ing. Jaroslav Svitek autorizovaný inženýr pro dopravní stavby ČKAIT 1200621
VYPRACOVAL:	Ing. Dušan Gadas
INVESTOR:	
<b>Aeroklub Frýdlant nad Ostravicí, z.s.</b> LUBNO 191 739 11 Frýdlant nad Ostravicí IČ: 452 35 279	
STAVBA:	
<b>OCHRANNÁ PÁSMA - LETIŠTĚ FRÝDLANT n.O.</b>	
KAT. Ú.: Lubno, 688 061	
STUPEŇ: DUR	
ČÁST DOKUMENTACE:	Č. ČÁSTI
VÝKRESOVÁ ČÁST	
NAZEV VÝKRESU:	Č. VÝKRESU
OP SE ZÁKAZEM STAVEB	02